


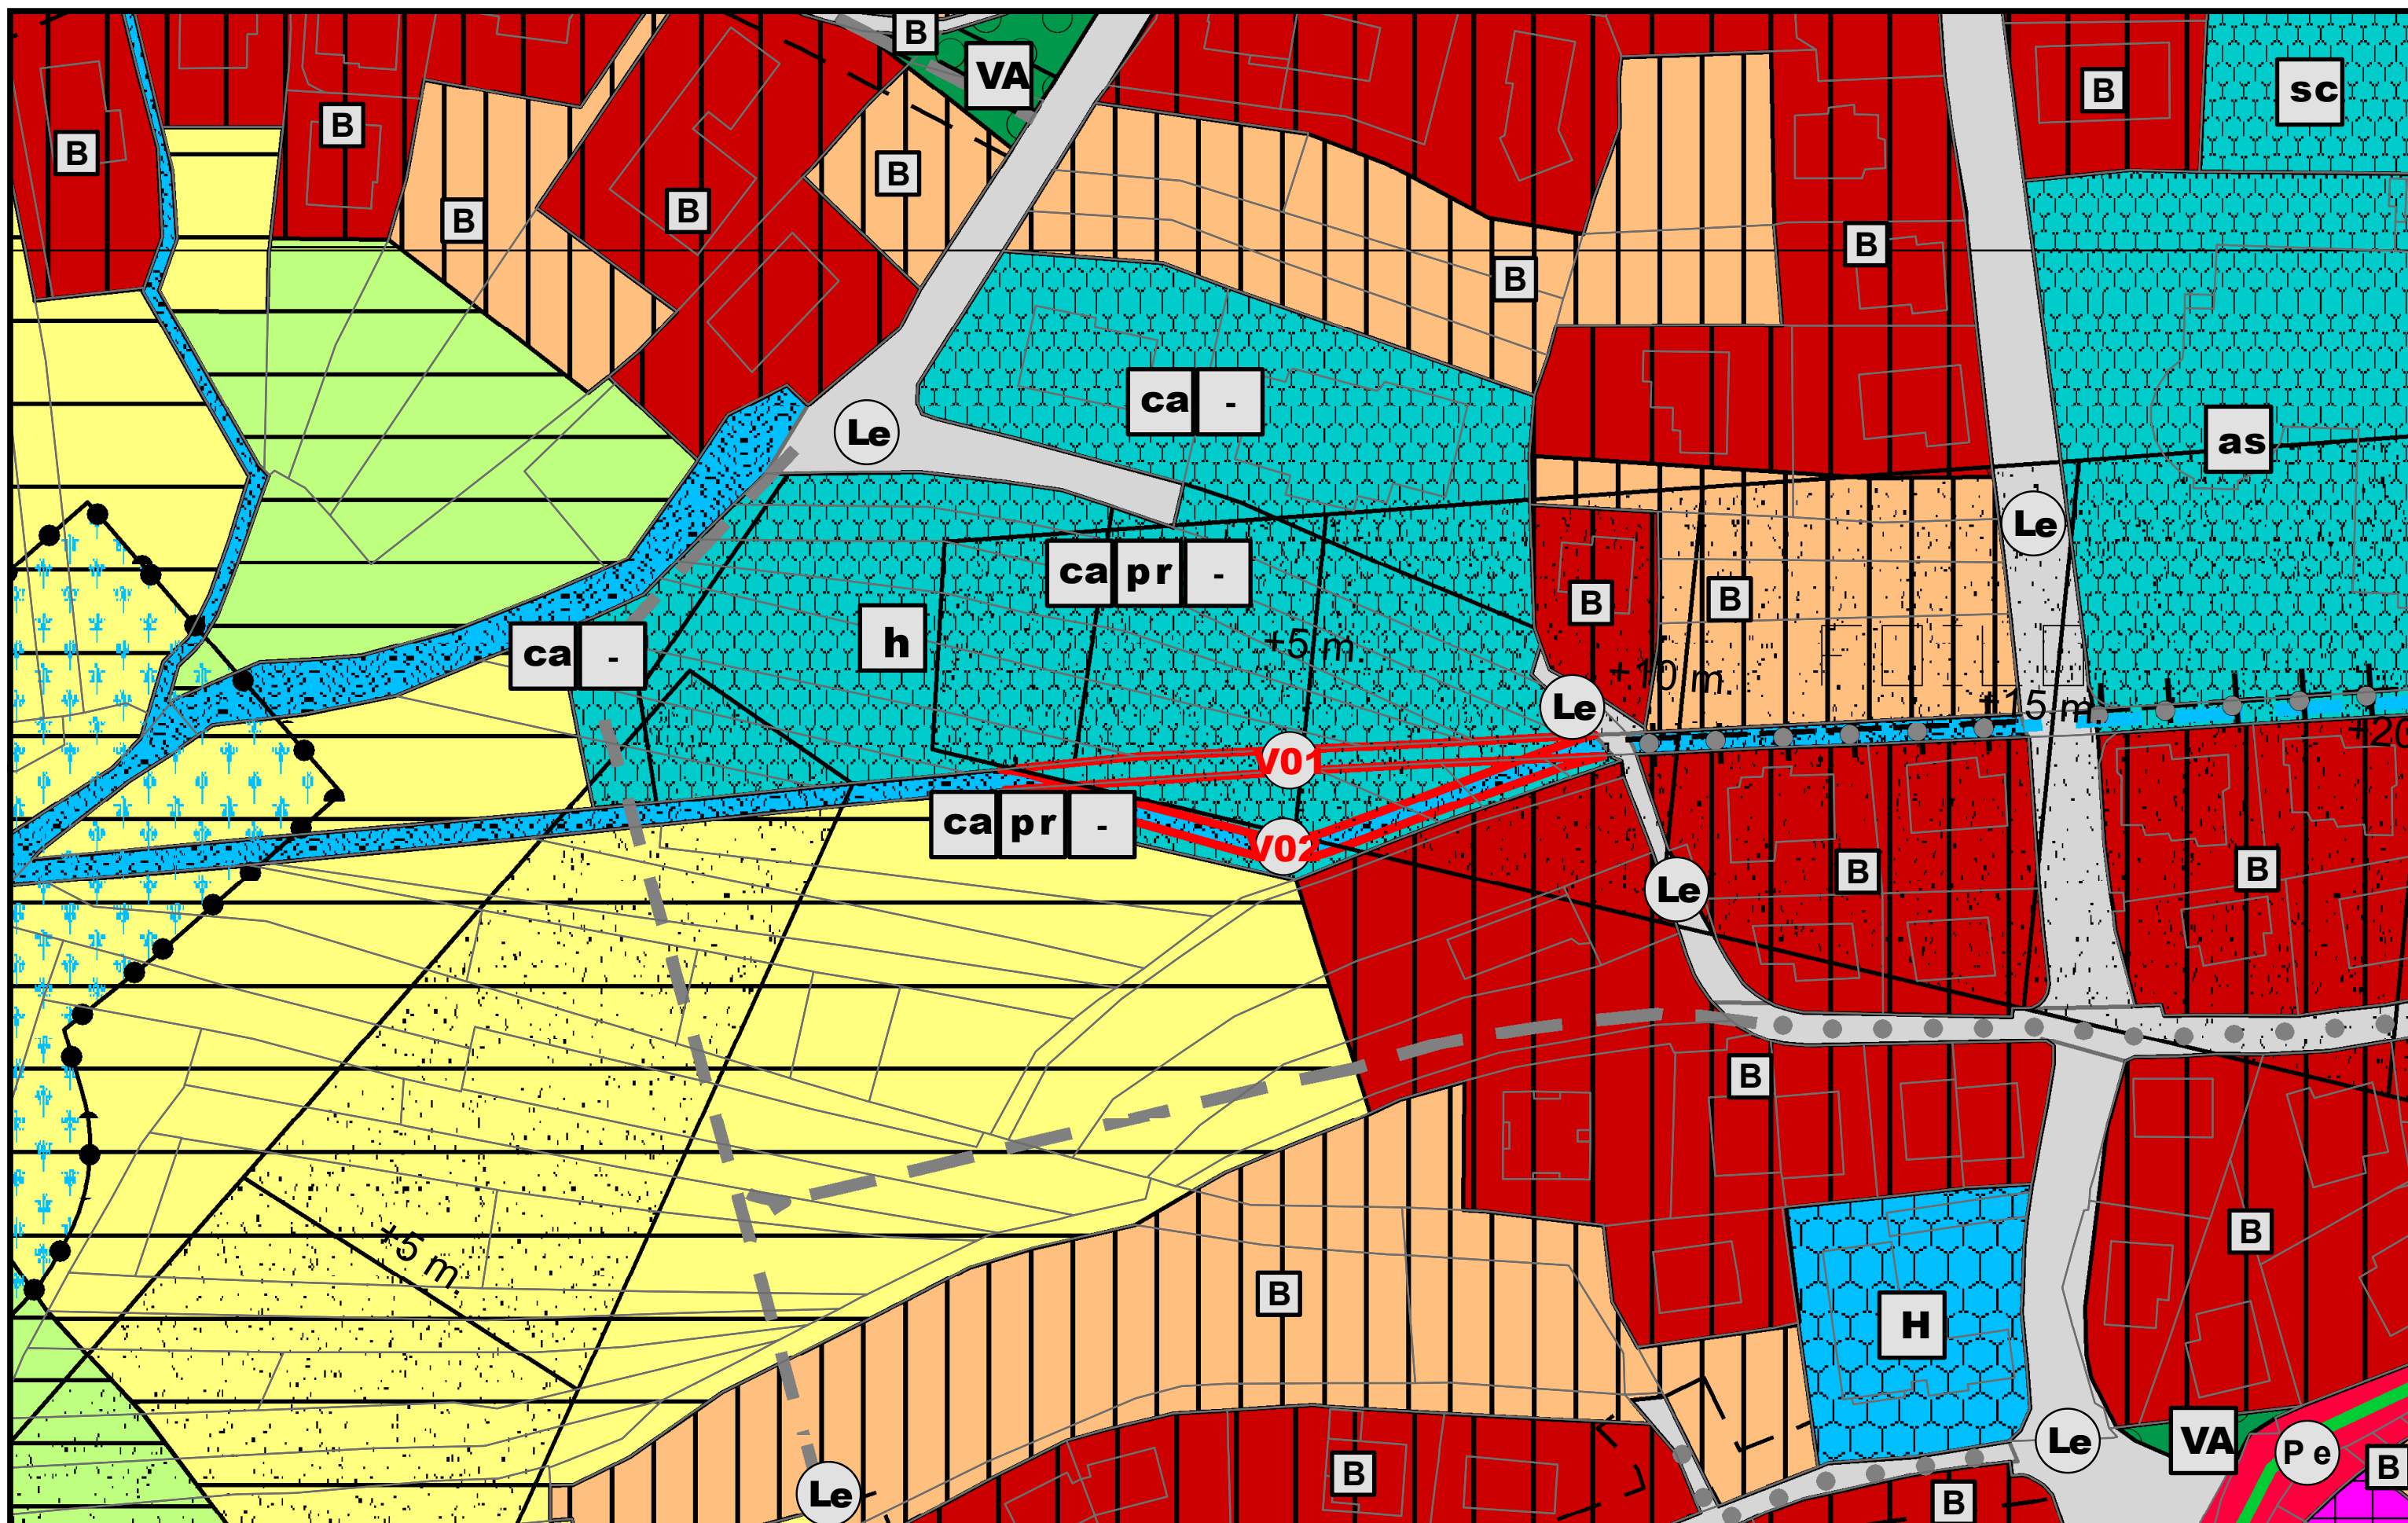

Comune di Storo - Provincia di Trento
 PRG Variante Opere Pubbliche 2018 - 1ª adozione
 PRG Stato di Raffronto SCALA 1:1.000

Ufficio tecnico comunale
 disegnatore geom. Aldino Salvadori capo ufficio tecnico dott. arch. Filippo Crescini

CONSIGLIO COMUNALE
 Variante PRG approvata in 1a adozione
 con delibera n. __ del 05.03.2018

CONSIGLIO COMUNALE

con la consulenza di:
trilogis
 Via F. Zeni, 8 - Rovereto (TN)
 info@trilogis.it