


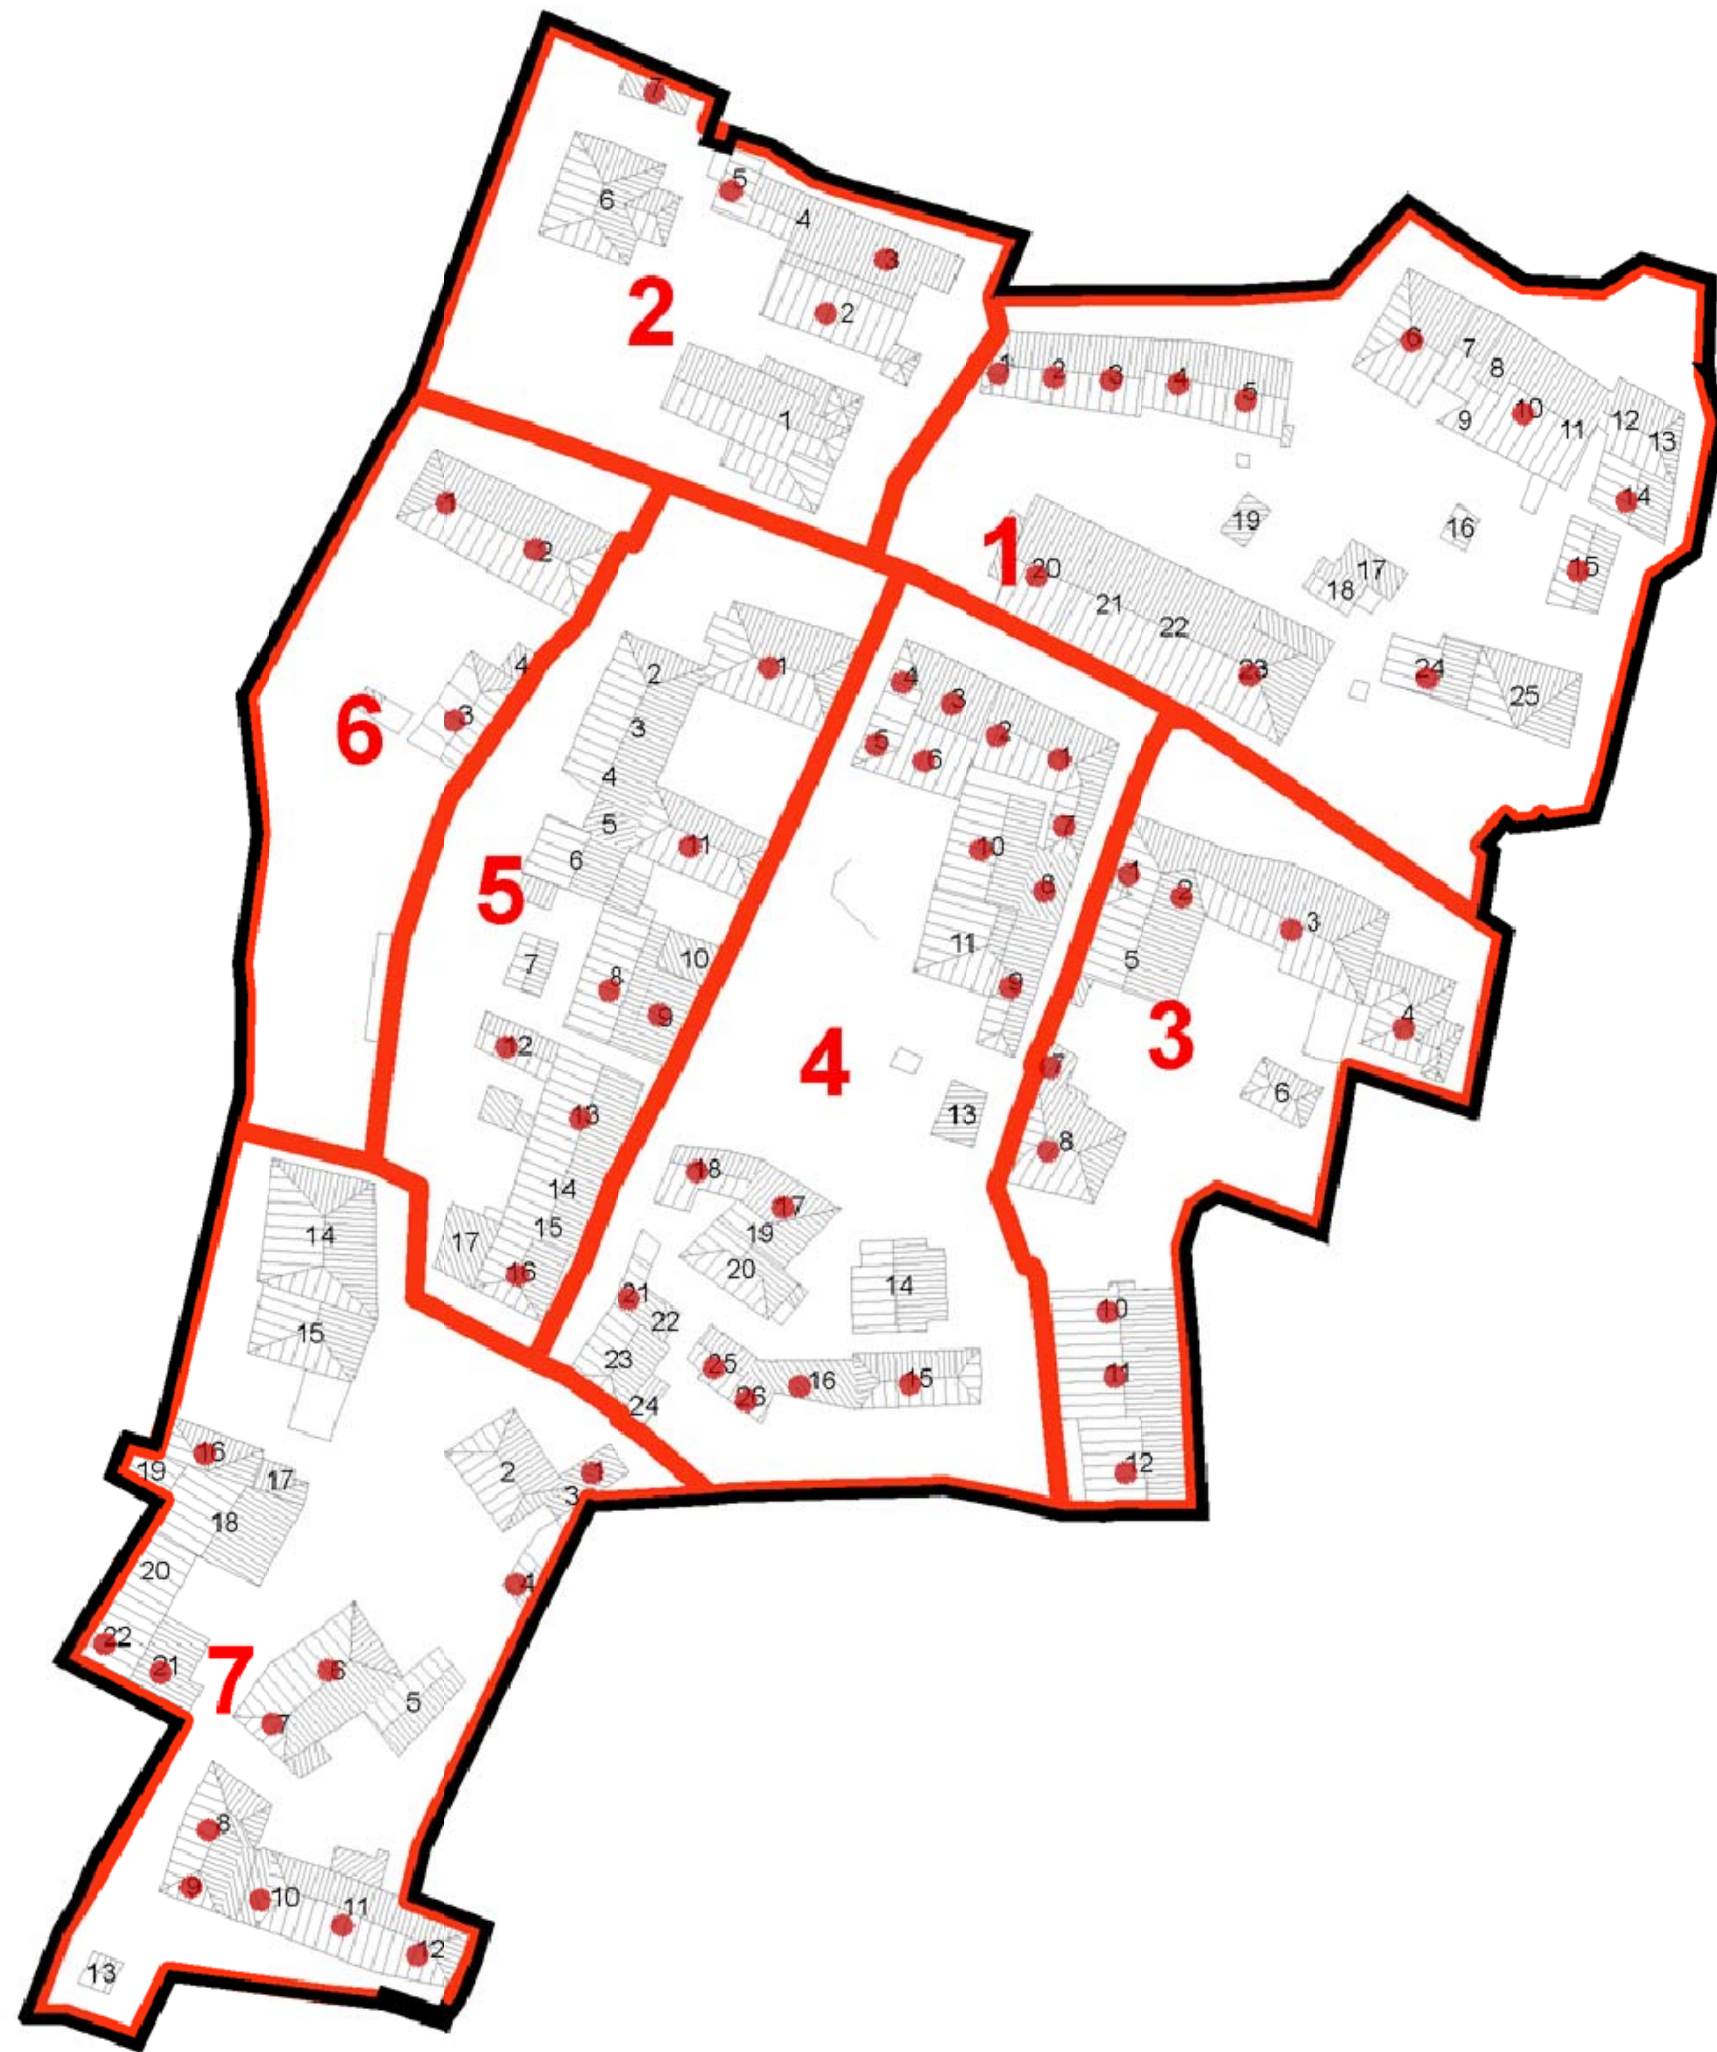

LODRONE
INDIVIDUAZIONE ISOLATI E NUMERI UNITA' EDILIZIE CON RELATIVO ADEGUAMENTO ALL'ART. 105 DELLA L.P. 15/2015



CONVENTINO
INDIVIDUAZIONE ISOLATI E NUMERI UNITA' EDILIZIE CON RELATIVO ADEGUAMENTO ALL'ART. 105 DELLA L.P. 15/2015




COMUNE DI STORO
PROVINCIA AUTONOMA DI TRENTO

COMUNE DI STORO
Piazza Europa, 5
38089 Storo (TN)

plan 

Andrea Rigio architetto


Ordine degli Architetti
Planificatori Paesaggisti e Conservatori
della Provincia di Trento

Dott. Architetto
ANDREA RIGIO
887 sez. A - ARCHITETTURA

con:
Giorgio Losi architetto
Giorgio Campolongo architetto

collaboratori

Karen Clauser

Plan.architettura S.r.l.
piazza III novembre 7, 38062 Arco TN
p.iva 01903890224, n.rea. tn-186423
ISO 9001:2008 certificato n. CH 34238

T +39.0464.517219
F +39.0464.519010
info@plan-architettura.it

progetto

Variante non sostanziale al piano regolatore generale
del Comune di Storo
Adeguamento all'art. 105 della L.P. 15/2015
RECUPERO DEGLI INSEDIAMENTI STORICI

CENTRO STORICO DI LODRONE E CONVENTINO
ISOLATI E UNITA' EDILIZIE

prima adozione
adozione definitiva
approvazione della Giunta Provinciale

ISOLATO	UNITA' EDILIZIA	CATEGORIA INTERVENTO	DI ADEGUAMENTO	MOVITAZIONI
1	1	R3-Ristrutturazione	Art. 105 della L.P. 15/2015	B+C+D
	2	R3-Ristrutturazione	NON AMMESSA SOPRAELEVAZIONE	B+C+D
	3	R3-Ristrutturazione	NON AMMESSA SOPRAELEVAZIONE	B+C+D
	4	R3-Ristrutturazione	NON AMMESSA SOPRAELEVAZIONE	A+C+D
	5	R3-Ristrutturazione	NON AMMESSA SOPRAELEVAZIONE	B+C+D
	6	R3-Ristrutturazione	NON AMMESSA SOPRAELEVAZIONE	B+C+D
	7	R3-Ristrutturazione	NON AMMESSA SOPRAELEVAZIONE	B
	8	R3-Ristrutturazione	NON AMMESSA SOPRAELEVAZIONE	B
	9	R3-Ristrutturazione	NON AMMESSA SOPRAELEVAZIONE	B
	10	R3-Ristrutturazione	NON AMMESSA SOPRAELEVAZIONE	B
	11	R3-Ristrutturazione	NON AMMESSA SOPRAELEVAZIONE	A+C+D
	12	R3-Ristrutturazione	NON AMMESSA SOPRAELEVAZIONE	A+C+D
	13	R3-Ristrutturazione	NON AMMESSA SOPRAELEVAZIONE	A+C+D
	14	R3-Ristrutturazione	NON AMMESSA SOPRAELEVAZIONE	A+C+D
2	1	R3-Ristrutturazione	NON AMMESSA SOPRAELEVAZIONE	A+C+D
	2	R3-Ristrutturazione	NON AMMESSA SOPRAELEVAZIONE	A+C+D
	3	R3-Ristrutturazione	NON AMMESSA SOPRAELEVAZIONE	A+C+D
	4	R3-Ristrutturazione	NON AMMESSA SOPRAELEVAZIONE	A+C+D
3	1	R3-Ristrutturazione	NON AMMESSA SOPRAELEVAZIONE	C+D
	2	R3-Ristrutturazione	NON AMMESSA SOPRAELEVAZIONE	C+D
	3	R3-Ristrutturazione	NON AMMESSA SOPRAELEVAZIONE	C+D
	4	R3-Ristrutturazione	NON AMMESSA SOPRAELEVAZIONE	C+D
	5	R3-Ristrutturazione	NON AMMESSA SOPRAELEVAZIONE	C+D
	6	R3-Ristrutturazione	NON AMMESSA SOPRAELEVAZIONE	C+D
	7	R3-Ristrutturazione	NON AMMESSA SOPRAELEVAZIONE	C+D
	8	R3-Ristrutturazione	NON AMMESSA SOPRAELEVAZIONE	C+D
	9	R3-Ristrutturazione	NON AMMESSA SOPRAELEVAZIONE	C+D
	10	R3-Ristrutturazione	NON AMMESSA SOPRAELEVAZIONE	C+D
	11	R3-Ristrutturazione	NON AMMESSA SOPRAELEVAZIONE	C+D
	12	R3-Ristrutturazione	NON AMMESSA SOPRAELEVAZIONE	C+D
4	1	R3-Ristrutturazione	NON AMMESSA SOPRAELEVAZIONE	C+D
	2	R3-Ristrutturazione	NON AMMESSA SOPRAELEVAZIONE	C+D
	3	R3-Ristrutturazione	NON AMMESSA SOPRAELEVAZIONE	C+D
	4	R3-Ristrutturazione	NON AMMESSA SOPRAELEVAZIONE	C+D
	5	R3-Ristrutturazione	NON AMMESSA SOPRAELEVAZIONE	C+D
	6	R3-Ristrutturazione	NON AMMESSA SOPRAELEVAZIONE	C+D
	7	R3-Ristrutturazione	NON AMMESSA SOPRAELEVAZIONE	C+D
	8	R3-Ristrutturazione	NON AMMESSA SOPRAELEVAZIONE	C+D
	9	R3-Ristrutturazione	NON AMMESSA SOPRAELEVAZIONE	C+D
	10	R3-Ristrutturazione	NON AMMESSA SOPRAELEVAZIONE	C+D
	11	R3-Ristrutturazione	NON AMMESSA SOPRAELEVAZIONE	C+D
	12	R3-Ristrutturazione	NON AMMESSA SOPRAELEVAZIONE	C+D
	13	R3-Ristrutturazione	NON AMMESSA SOPRAELEVAZIONE	C+D
	14	R3-Ristrutturazione	NON AMMESSA SOPRAELEVAZIONE	C+D
	15	R3-Ristrutturazione	NON AMMESSA SOPRAELEVAZIONE	C+D
	16	R3-Ristrutturazione	NON AMMESSA SOPRAELEVAZIONE	C+D

ISOLATO	UNITA' EDILIZIA	CATEGORIA INTERVENTO	DI ADEGUAMENTO	MOVITAZIONI
5	1	R3-Ristrutturazione	Art. 105 della L.P. 15/2015	C+D+E
	2	R3-Ristrutturazione	NON AMMESSA SOPRAELEVAZIONE	B
	3	R3-Ristrutturazione	NON AMMESSA SOPRAELEVAZIONE	B
	4	R3-Ristrutturazione	NON AMMESSA SOPRAELEVAZIONE	B
	5	R3-Ristrutturazione	NON AMMESSA SOPRAELEVAZIONE	B
	6	R3-Ristrutturazione	NON AMMESSA SOPRAELEVAZIONE	B
	7	R3-Ristrutturazione	NON AMMESSA SOPRAELEVAZIONE	B
	8	R3-Ristrutturazione	NON AMMESSA SOPRAELEVAZIONE	B
	9	R3-Ristrutturazione	NON AMMESSA SOPRAELEVAZIONE	B
	10	R3-Ristrutturazione	NON AMMESSA SOPRAELEVAZIONE	B
	11	R3-Ristrutturazione	NON AMMESSA SOPRAELEVAZIONE	B
	12	R3-Ristrutturazione	NON AMMESSA SOPRAELEVAZIONE	B
	13	R3-Ristrutturazione	NON AMMESSA SOPRAELEVAZIONE	B
	14	R3-Ristrutturazione	NON AMMESSA SOPRAELEVAZIONE	B
6	1	R3-Ristrutturazione	NON AMMESSA SOPRAELEVAZIONE	B+C
	2	R3-Ristrutturazione	NON AMMESSA SOPRAELEVAZIONE	B+C
	3	R3-Ristrutturazione	NON AMMESSA SOPRAELEVAZIONE	A
7	1	R3-Ristrutturazione	Art. 105 della L.P. 15/2015	F
	2	R3-Ristrutturazione	NON AMMESSA SOPRAELEVAZIONE	F
	3	R3-Ristrutturazione	NON AMMESSA SOPRAELEVAZIONE	F
	4	R3-Ristrutturazione	NON AMMESSA SOPRAELEVAZIONE	F
	5	R3-Ristrutturazione	NON AMMESSA SOPRAELEVAZIONE	C+D
	6	R3-Ristrutturazione	NON AMMESSA SOPRAELEVAZIONE	C+D
	7	R3-Ristrutturazione	NON AMMESSA SOPRAELEVAZIONE	B+C
	8	R3-Ristrutturazione	NON AMMESSA SOPRAELEVAZIONE	B+C
	9	R3-Ristrutturazione	NON AMMESSA SOPRAELEVAZIONE	B+C
	10	R3-Ristrutturazione	NON AMMESSA SOPRAELEVAZIONE	B+C
	11	R3-Ristrutturazione	NON AMMESSA SOPRAELEVAZIONE	B+C
	12	R3-Ristrutturazione	NON AMMESSA SOPRAELEVAZIONE	B+C
8	1	R3-Ristrutturazione	NON AMMESSA SOPRAELEVAZIONE	A+C
	2	R3-Ristrutturazione	NON AMMESSA SOPRAELEVAZIONE	D+E

ISOLATO	UNITA' EDILIZIA	CATEGORIA INTERVENTO	DI ADEGUAMENTO	MOVITAZIONI
9	1	R3-Ristrutturazione	Art. 105 della L.P. 15/2015	C+D
	2	R3-Ristrutturazione	NON AMMESSA SOPRAELEVAZIONE	C+D
	3	R3-Ristrutturazione	NON AMMESSA SOPRAELEVAZIONE	C+D
	4	R3-Ristrutturazione	NON AMMESSA SOPRAELEVAZIONE	C+D
	5	R3-Ristrutturazione	NON AMMESSA SOPRAELEVAZIONE	C+D
	6	R3-Ristrutturazione	NON AMMESSA SOPRAELEVAZIONE	C+D
	7	R3-Ristrutturazione	NON AMMESSA SOPRAELEVAZIONE	C+D
	8	R3-Ristrutturazione	NON AMMESSA SOPRAELEVAZIONE	C+D
	9	R3-Ristrutturazione	NON AMMESSA SOPRAELEVAZIONE	C+D
	10	R3-Ristrutturazione	NON AMMESSA SOPRAELEVAZIONE	C+D
	11	R3-Ristrutturazione	NON AMMESSA SOPRAELEVAZIONE	C+D
	12	R3-Ristrutturazione	NON AMMESSA SOPRAELEVAZIONE	C+D
	13	R3-Ristrutturazione	NON AMMESSA SOPRAELEVAZIONE	C+D
	14	R3-Ristrutturazione	NON AMMESSA SOPRAELEVAZIONE	C+D
10	1	R3-Ristrutturazione	NON AMMESSA SOPRAELEVAZIONE	C+D
	2	R3-Ristrutturazione	NON AMMESSA SOPRAELEVAZIONE	C+D
	3	R3-Ristrutturazione	NON AMMESSA SOPRAELEVAZIONE	C+D
	4	R3-Ristrutturazione	NON AMMESSA SOPRAELEVAZIONE	C+D
	5	R3-Ristrutturazione	NON AMMESSA SOPRAELEVAZIONE	C+D
	6	R3-Ristrutturazione	NON AMMESSA SOPRAELEVAZIONE	C+D
	7	R3-Ristrutturazione	NON AMMESSA SOPRAELEVAZIONE	C+D
	8	R3-Ristrutturazione	NON AMMESSA SOPRAELEVAZIONE	C+D
	9	R3-Ristrutturazione	NON AMMESSA SOPRAELEVAZIONE	C+D
	10	R3-Ristrutturazione	NON AMMESSA SOPRAELEVAZIONE	C+D
	11	R3-Ristrutturazione	NON AMMESSA SOPRAELEVAZIONE	C+D
	12	R3-Ristrutturazione	NON AMMESSA SOPRAELEVAZIONE	C+D
	13	R3-Ristrutturazione	NON AMMESSA SOPRAELEVAZIONE	C+D
	14	R3-Ristrutturazione	NON AMMESSA SOPRAELEVAZIONE	C+D
	15	R3-Ristrutturazione	NON AMMESSA SOPRAELEVAZIONE	C+D
	16	R3-Ristrutturazione	NON AMMESSA SOPRAELEVAZIONE	C+D