


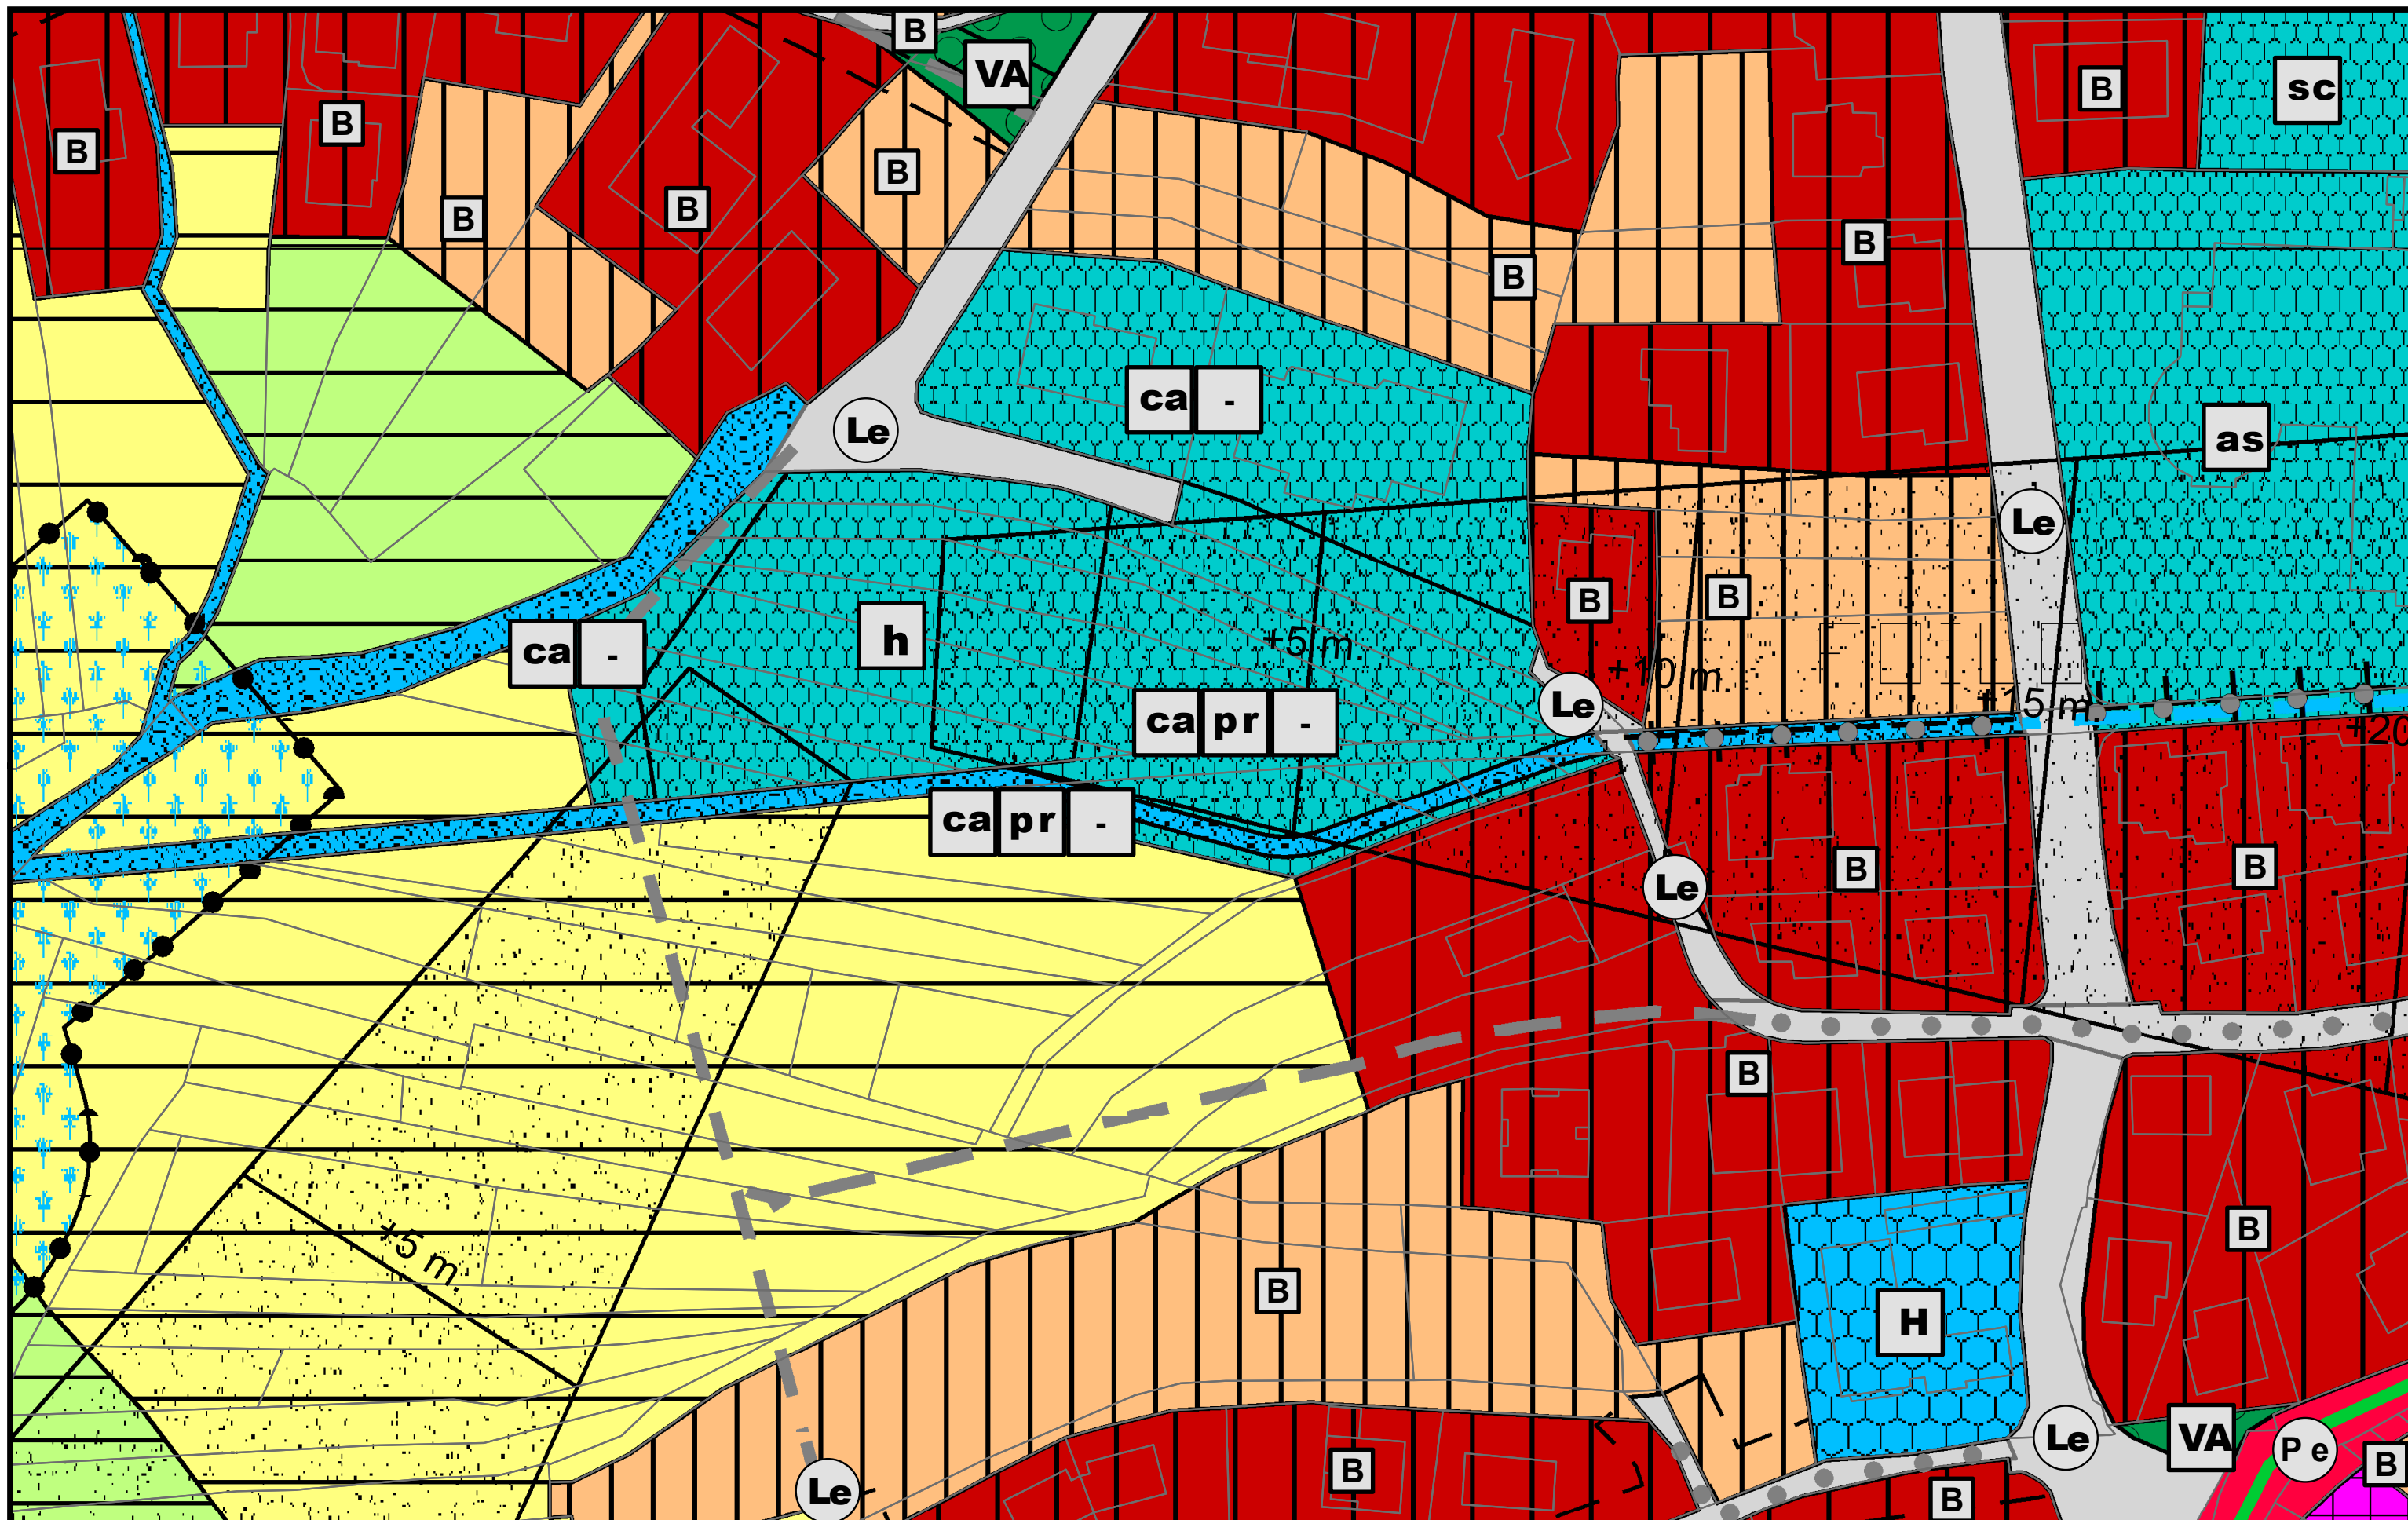

Comune di Storo - Provincia di Trento
PRG Variante Opere Pubbliche 2018 - 1ª adozione
PRG Stato di Variante SCALA 1:1.000

Ufficio tecnico comunale
disegnatore geom. Aldino Salvadori capo ufficio tecnico dott. arch. Filippo Crescini

CONSIGLIO COMUNALE
Variante PRG approvata in 1ª adozione
con delibera n. __ del 05.03.2018

CONSIGLIO COMUNALE

con la consulenza di:
trilogis
Via F. Zeni, 8 - Rovereto (TN)
info@trilogis.it