






TAV. 2.6 - PTC STRALCIO
AREE AGRICOLE E PROTEZIONE FLUVIALE
ESTRATTO IN SCALA 1:2.000

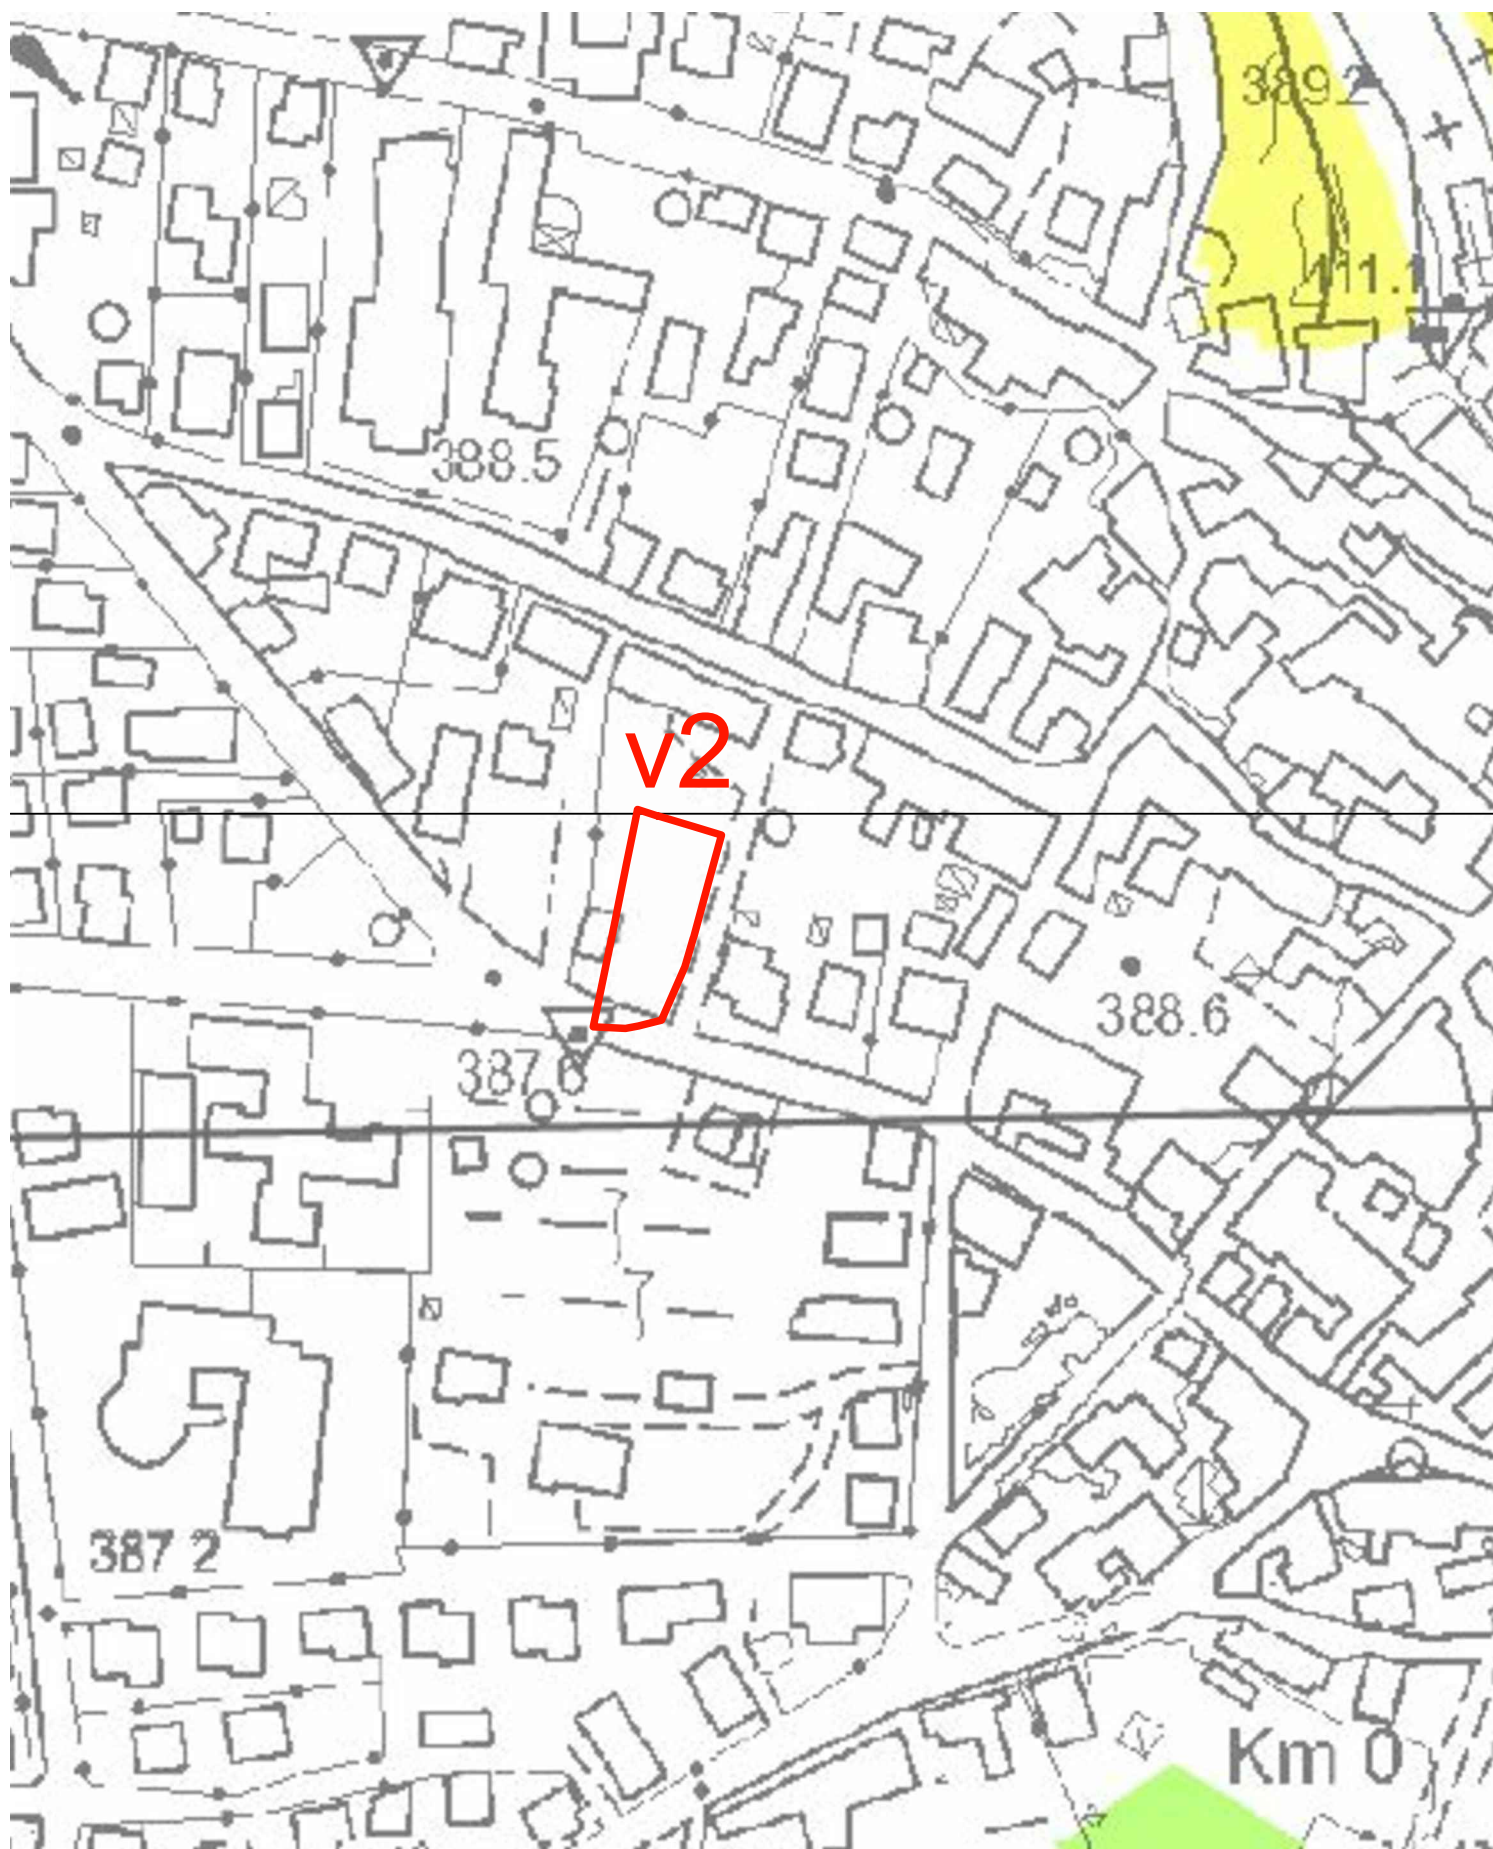


TAV. 2.5 - CSP
CARTA DI SINTESI DELLA PERICOLOSITÀ
ESTRATTO IN SCALA 1:2.000

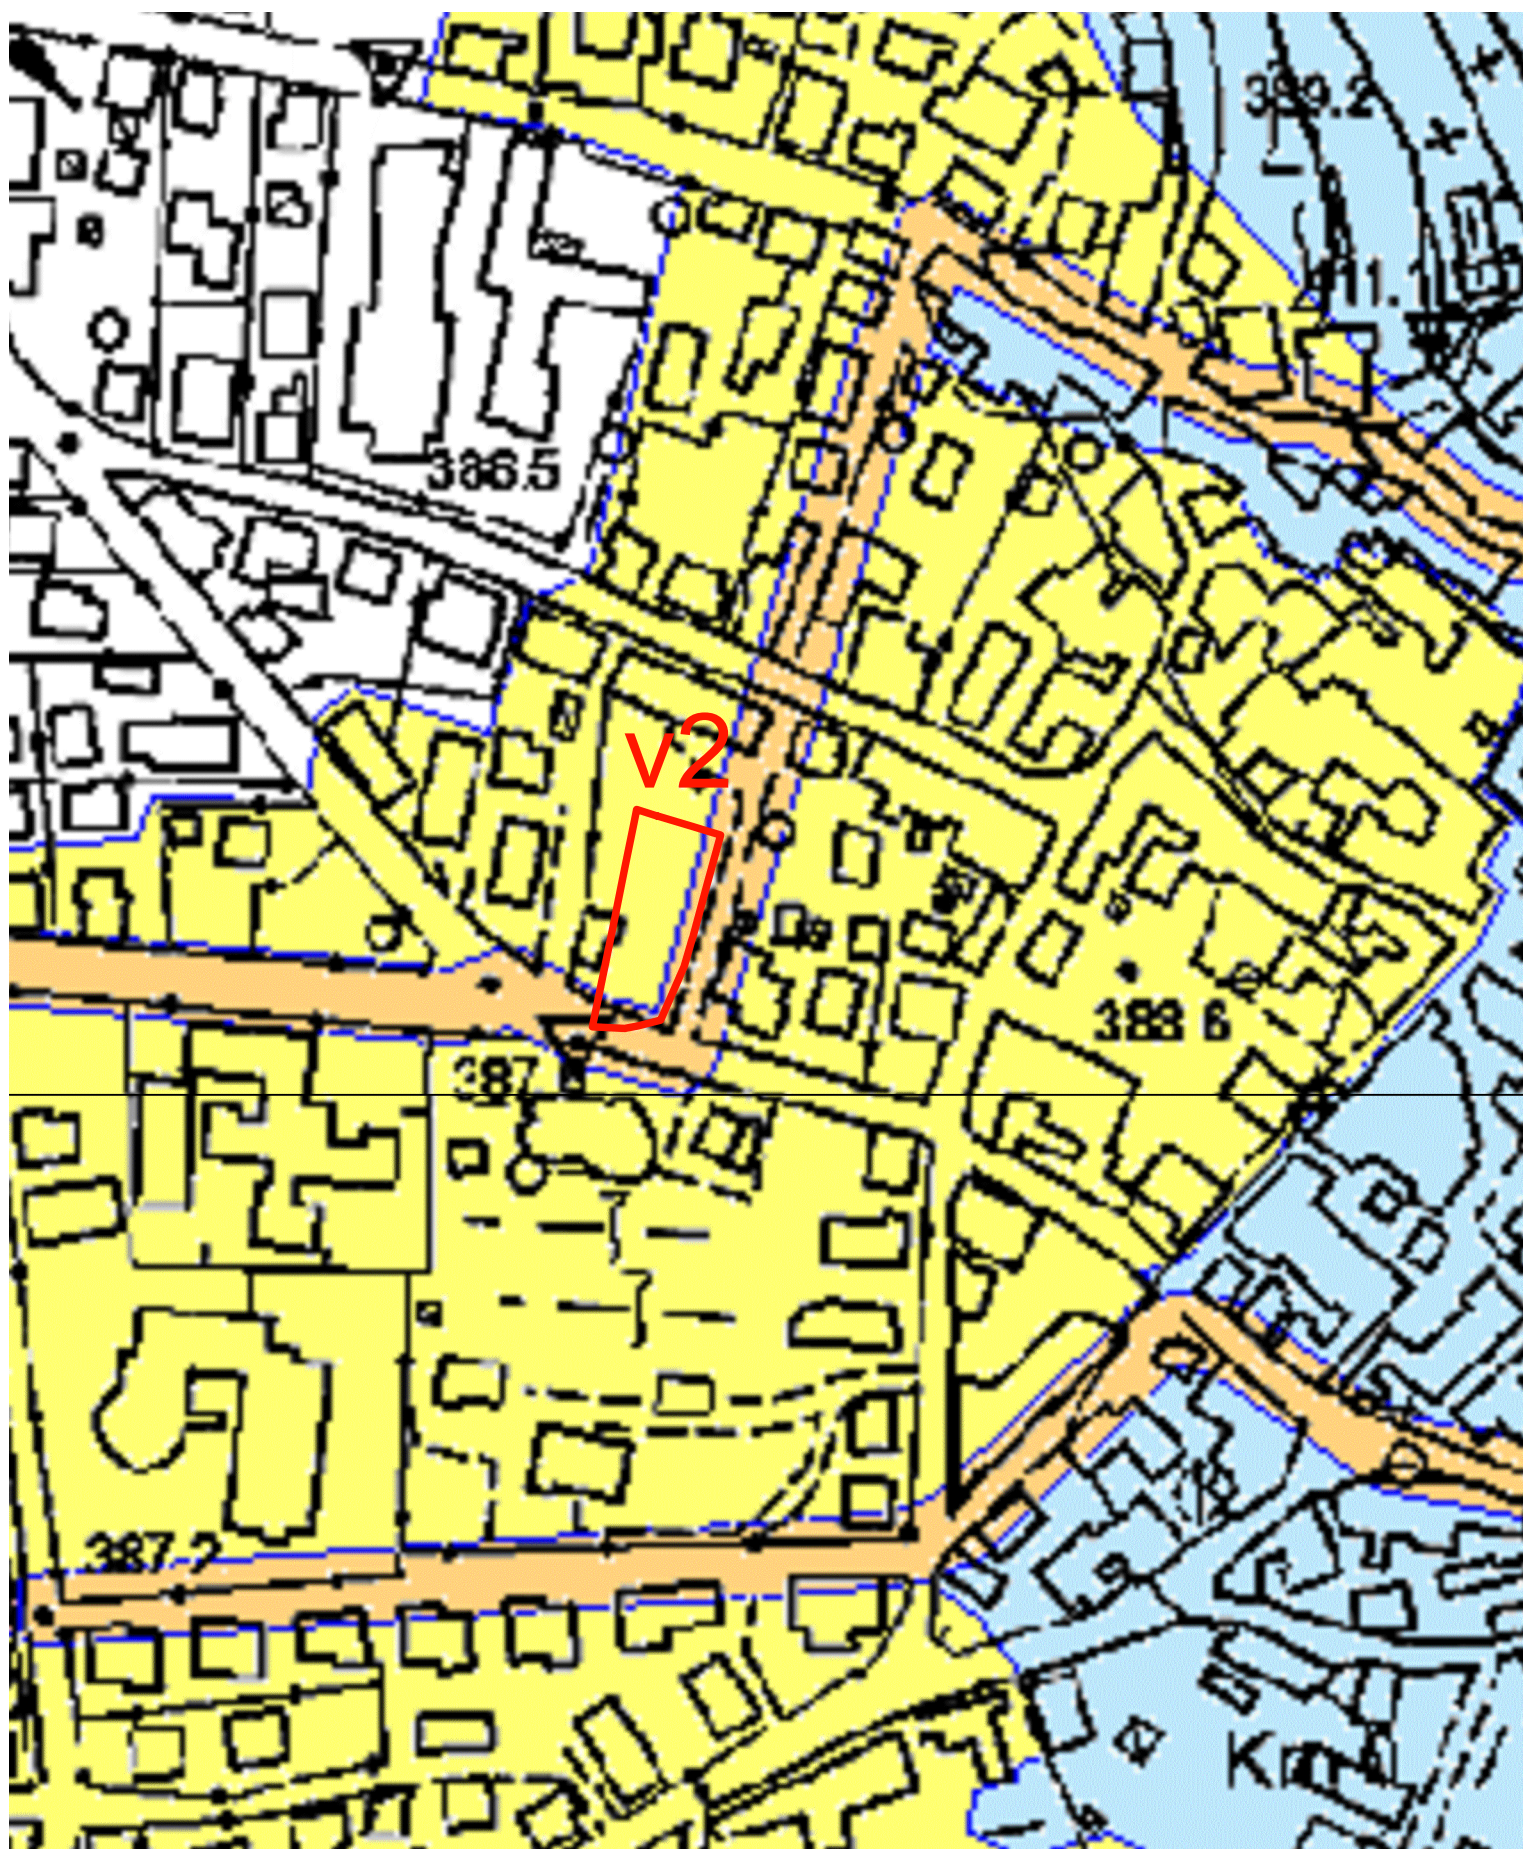


TAV. 2.4 - ORTOFOTO
CON NUMERO VARIANTE
ESTRATTO IN SCALA 1:2.000

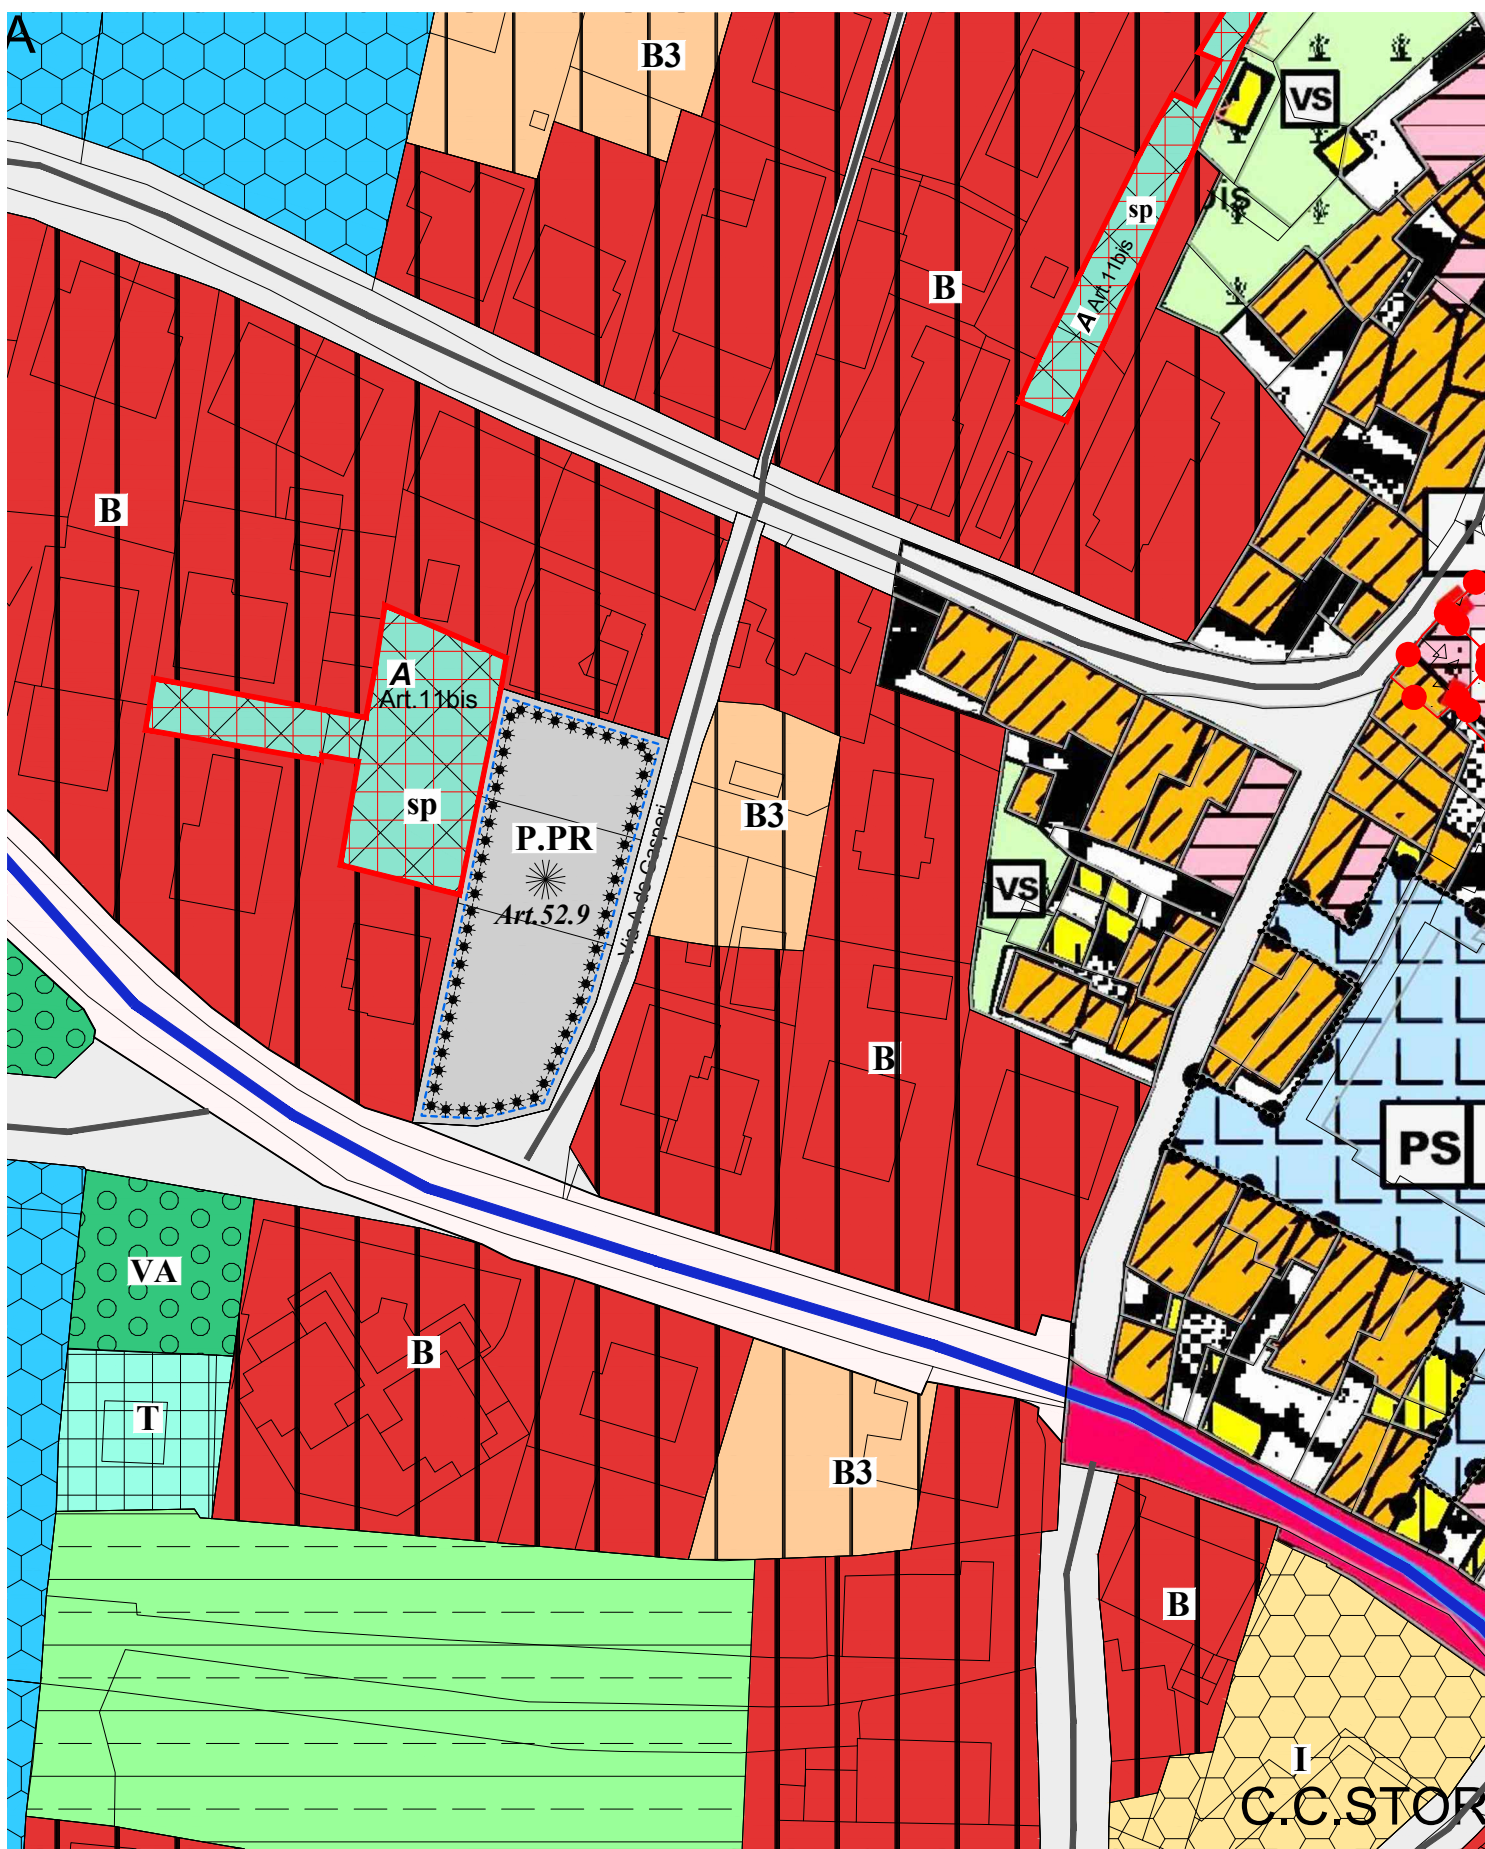


TAV. 2.7 - PRG DI VARIANTE
SISTEMA INSEDIATIVO
INGRANDIMENTO IN SCALA 1:1.000

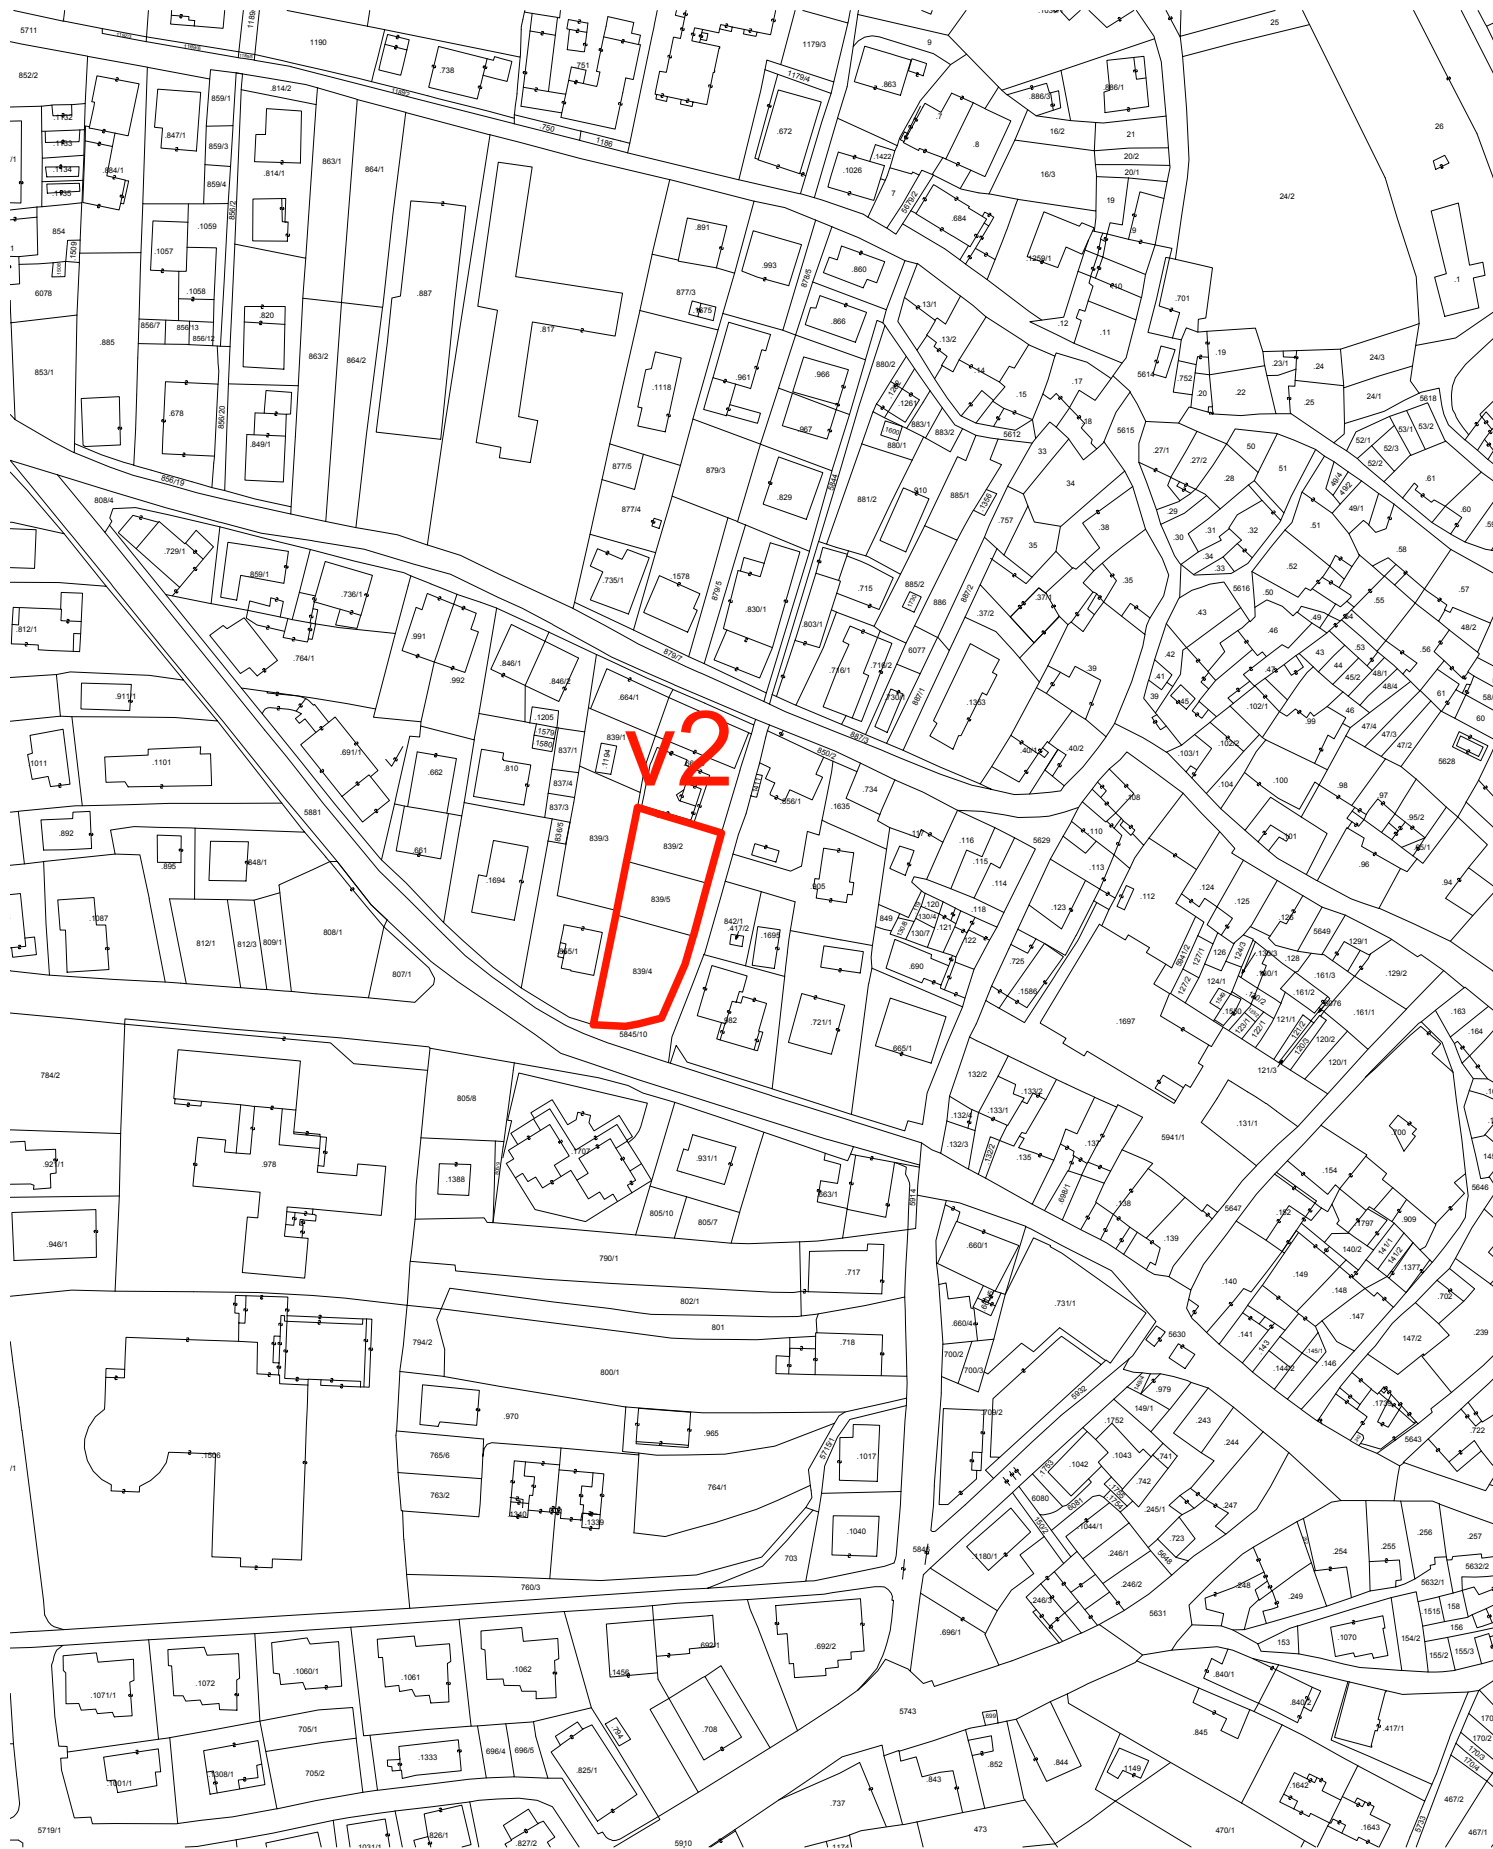

TAV. 2.3 - MAPPA
CON NUMERO VARIANTE
ESTRATTO IN SCALA 1:2.000

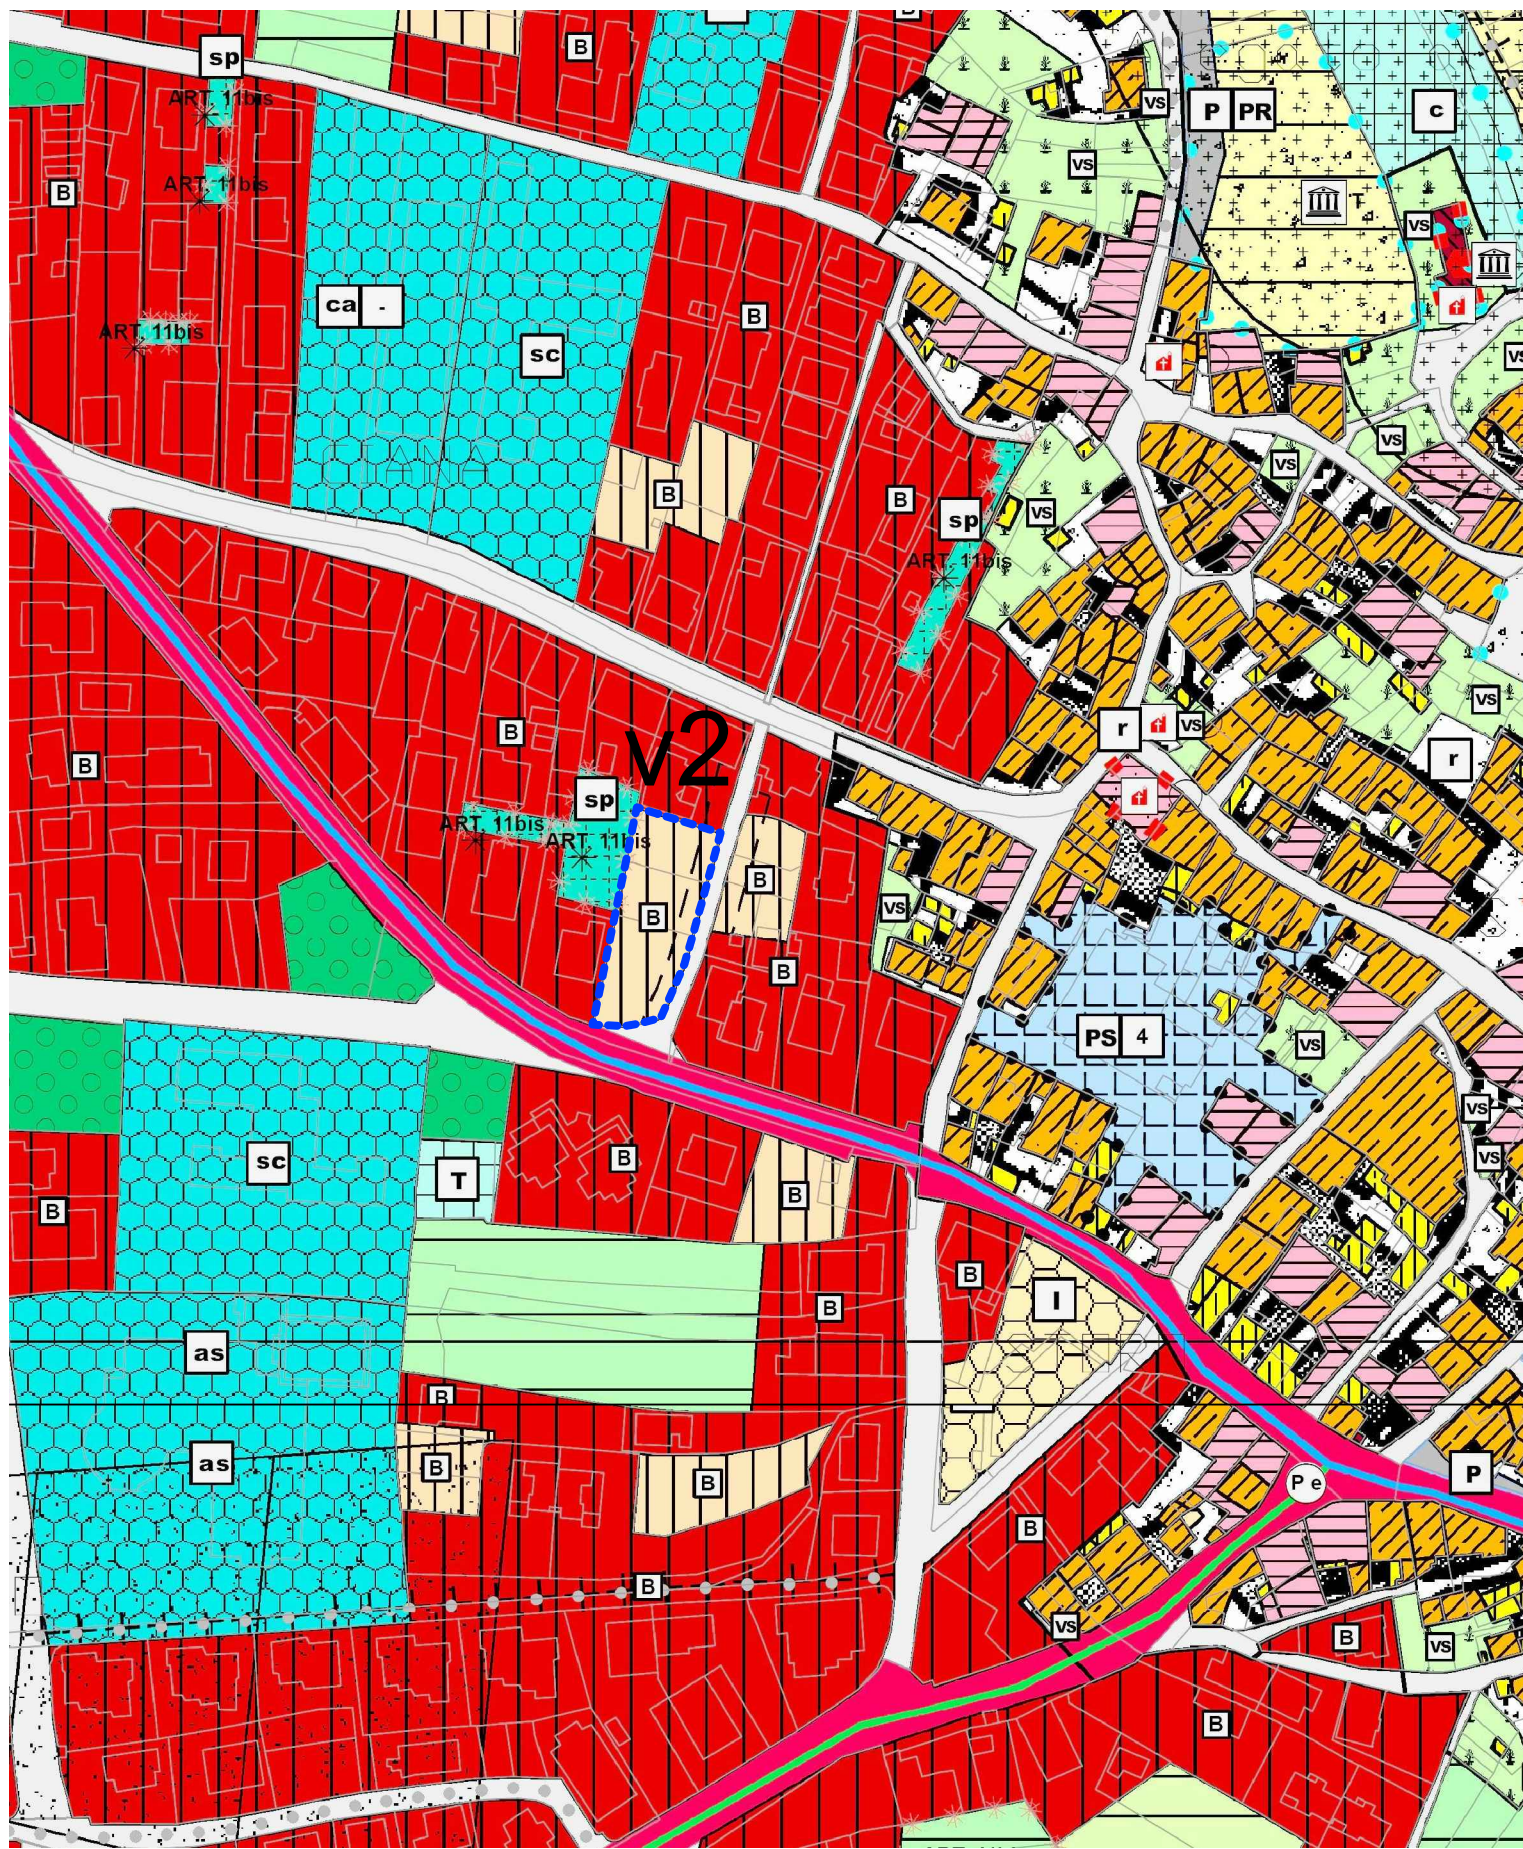

TAV. 2.2 - PRG IN VIGORE
SISTEMA INSEDIATIVO
ESTRATTO IN SCALA 1:2.000

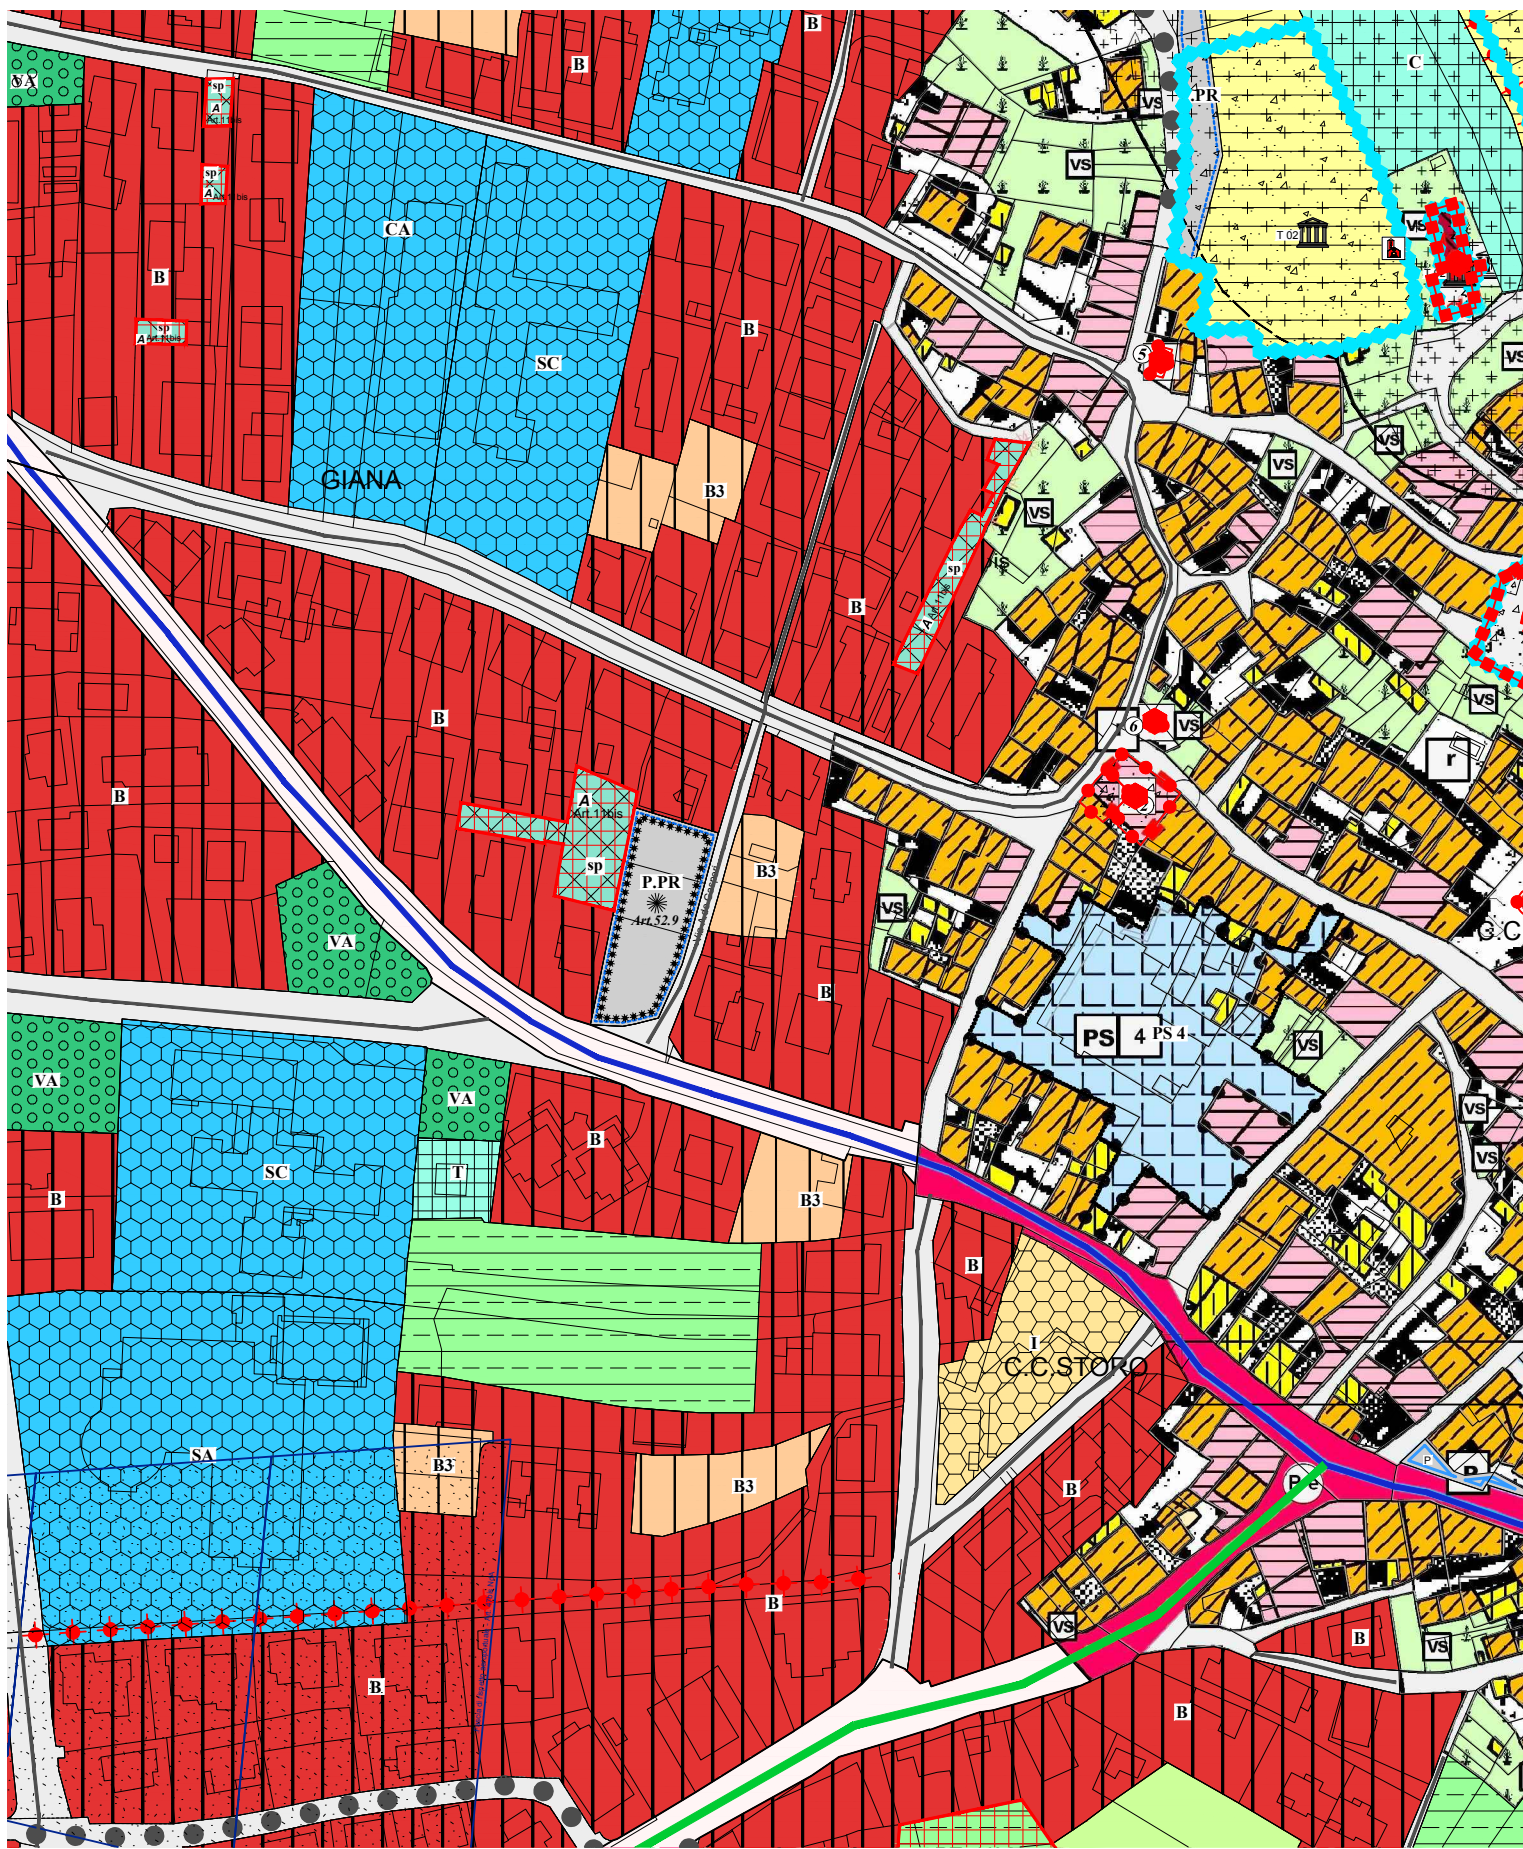

TAV. 2.1 - PRG DI VARIANTE
SISTEMA INSEDIATIVO
ESTRATTO IN SCALA 1:2.000

- AREE AD USO PREVALENTEMENTE
RESIDENZIALE O DESTINATE A NUOVI INSEDIAMENTI
- ZONE B - AREE PER INSEDIAMENTI RESIDENZIALI ESISTENTI E DI COMPLETAMENTO
- B101 AREE RESIDENZIALI ESISTENTI SATURE ART.12
 - B103 AREE RESIDENZIALI DI COMPLETAMENTO ART.14
- ZONE H - VERDE PRIVATO E SERVIZI ALLA RESIDENZA
- H102 AREA A VERDE PRIVATO ATTREZZATO E PARCHEGGIO ART.39
- AREE PER ATTREZZATURE E SERVIZI
- ZONE F - AREE PER ATTREZZATURE E SERVIZI PUBBLICI DI LIVELLO PROVINCIALE E SOVRALocale
- F113 AREA OSPEDALIERA ART.49
- ZONE F - AREE PER ATTREZZATURE E SERVIZI PUBBLICI DI LIVELLO LOCALE
- F201 AREA PER ATTREZZATURE CIVILI AMMINISTRATIVE ART.49
 - F202 AREA CIVILE AMMINISTRATIVA DI PROGETTO ART.49
 - F203 AREE SCOLASTICHE E CULTURALI ART.49
 - F204 AREE SCOLASTICHE E CULTURALI DI PROGETTO ART.49
 - F205 AREA RELIGIOSA ART.49
 - F207 AREE PER ATTREZZATURE SPORTIVE ALL'APERTO ART.50
 - F208 AREE PER ATTREZZATURE SPORTIVE DI PROGETTO ALL'APERTO ART.50
 - F213 ASSISTENZIALE ART.49
 - F215 PIAZZOLA ELICOTTERO ART.51
 - F303 AREA A VERDE PUBBLICO ATTREZZATO E PARCHEGGIO ART.51
 - F305 AREA PER PARCHEGGI PUBBLICI ART.52
 - F308 AREA PER PARCHEGGI DI PROGETTO ART.52

Ordine degli Architetti
Pianificatori Paesaggisti e Conservatori
della Provincia di Trento
Dott. Architetto
REMO ZULBERTI
692 sez. A ARCHITETTURA

2. PARCHEGGIO PUBBLICO A STORO

COMUNE DI
STORO
FEBBRAIO 2024
Adozione definitiva

PIANO REGOLATORE GENERALE
VARIANTE PER OPERA PUBBLICA
VARIANTE 2-2023
2. PARCHEGGIO PUBBLICO A STORO
(VIA ALCIDE DE GASPERI)

TAV. 2
PRG DI
VARIANTE
E RAFFRONTI
Scala 1:2.000