

LEGENDA - Scala1:5.000
Sistema ambientale

2403	Confine comunale e supporto mappale	
Faserno	Toponimi	
ELEMENTI AMBIENTALI		
2101	Laghi	Art. 46 Art. 4
2102	Fiumi	Z104
	Torrenti	
AREE DI TUTELA		
2201	Tutela del paesaggio	Art. 3
2312	Protezione fluviale (Ambiti fluviali ecologici)	Art. 40
2313	Zone di protezione speciale ZPS	Art. 5 Art. 40
2328	Zone Speciali di Conservazione	Art. 5 Art. 40
2304	Area di protezione naturalistica	Art. 38
2317	Riserva Locale	Art. 38 bis
ELEMENTI E VINCOLI STORICI		
A101	Insedimenti storici compatti ed isolati	Art. 64 e segg.
A102	Insedimenti storici isolati	
Z318	Manufatti storici isolati (edicole, ecc.)	
Z301	Vincolo Diretto ex D.Lgs. 42/2004	Art. 6
Z302	Vincolo Indiretto ex D.Lgs. 42/2004	Art. 6
Z303	Area di Tutela archeologica	Art. 6
A3.1	Patrimonio Edilizio Montano	Art. 29 comma 13
A302	Edifici esistenti in area agricola	Art. 29 comma 7
VINCOLI		
G109	Rispetto depuratori (tipo A G109 (50 mt. dal fabbricato) tipo B G110 (100 mt.))	Art. 42 Art. 45
G110		
Z004	Siti Bonificati	Art. 23 quinquies

LEGENDA SISTEMA AMBIENTALE

LEGENDA - Scala1:1.000
Insediamento Storico


2403	Confine comunale e supporto mappale	
2101	Laghi	
	Fiumi	
A101	Insedimenti storici	
A102	Insedimenti storici isolati	
S.1.1	Numero unità edilizie	Art. 69
S.12.9	Abitato Isolato Edificio	
S.1.1	Storo	
D.1.1	Darzo	
L.1.1	Lodrone	
R.1.1	Riccomassimo	
Z001	Non applicabilità della deroga Art. 105 della L.p. 15/2015	Art. 75bis
CATEGORIE DI INTERVENTO		
A203	Restauero	Art. 72 quater
A204	Risanamento conservativo	Art. 72 quinquies
A205	Ristrutturazione edilizia	Art. 72 sexies
A207	Demolizione con ricostruzione	Art. 72 sexies
AREE LIBERE		
A401	Aree libere - Strade	Art. 77 Art. 78
A404	Spazi privati - Giardini	
A406	Verde privato in centro storico	
F305	Parcheggi	Art. 52
F306	Parcheggi di progetto	

LEGENDA INSEDIAMENTI STORICI

LEGENDA - Scala1:2.000
Sistema insediativo ed infrastrutturale

2403	Confine comunale e supporto mappale	
Malghet	Toponimi	
ACQUE PUBBLICHE		
2101	Laghi	
2102	Fiumi	
Z312	Protezione fluviale (Ambiti fluviali ecologici)	
EDILIZIA STORICA		
A101	Insedimenti storici	
A102	Insedimenti storici isolati	
A302	Edifici isolati	
A3.1	Patrimonio Edilizio Montano	
ZONE RESIDENZIALI		
B101	Residenziali sature	Art. 12
B103	Residenziali di completamento	Art. 14
Z002	Specifico riferimento normativo Postegona	
G117	Verde rispetto e mascheramento	Art. 39bis
ZONE PER ATTIVITA' TERZIARIE		
D108	Area commerciale integrata	Art. 14
D121	Area commerciale	Art. 26
D110	Area terziaria direzionale Area commerciale / residenziale	Art. 17bis
D201	Attrezzature ricettive alberghiere	Art. 28
ZONE PER ATTIVITA' PRODUTTIVE ED ECONOMICHE SETTORIALI		
G101	Produttiva di livello provinciale D102 P.P.R. di Progetto	Art. 17
G104	Zona artigianale di livello locale	Art. 18
G109	Aree produttive per materiale edile	Art. 18bis
L104	Centro raccolta materiali	Art. 23bis
L105	Centro di rottamazione	Art. 22
L108	Attività estrattiva all'aperto	Art. 23
ZONE AGRICOLE, BOSCO E PASCOLO		
E104	Agricole di pregio	Art. 30
E103	Agricole del PUP art. 37 PUP	Art. 31
E109	Agricole locali	Art. 33
E106	Boschi	Art. 34
E107	Pascoli	Art. 35
E111	Prati di monte	Art. 37
E108	Aree ad elevata integrità	Art. 36
E110	Aree agricole rilevanti	Art. 32
E204	Impianto Ittico	Art. 24
E206	Magazzino prodotti agricoli	Art. 37bis
E203	Azienda Zootecnica	
ZONE PER ATTREZZATURE E SERVIZI PUBBLICI SOVRALOCALI		
F101	Servizi Civili Amministrativi F102 CA.P.R. di Progetto	Art. 49
F103	Scolastiche e Culturali	Art. 49
F113	Servizi Ospedalieri	Art. 49
F118	Servizi Assistenziali	Art. 49
F202	Servizi Civili Amministrativi di Progetto	Art. 49
F203	Scolastiche e Culturali	Art. 49
F205	Religiose	Art. 49
F206	Attrezzature sportive all'aperto F206 spr di Progetto	Art. 50
F215	Piazzola elicottero	Art. 51
F303	Verde attrezzato	Art. 51
F305	Parcheggi / Parcheggi di progetto	Art. 52
F801	Servizi cimiteriali	Art. 41
F803	Impianti tecnologici	Art. 21
F805	Depuratore	Art. 42
ZONE PER SERVIZI PRIVATI		
H102	Servizi privati	Art. 39
D118	Area di servizio stazione carburante	Art. 18ter
STRUMENTI ATTUATIVI SUBORDINATI		
PAG	Piani attuativi a fini generali	Art. 63bis
PS	Piani attuativi a fini speciali	Art. 63bis
PR	Piani di Recupero	Art. 62bis
PL	Piani di Lottizzazione	Art. 62
AREE DI RISPETTO E TUTELA		
Z301	Vincolo Diretto ex D.Lgs. 42/2004	Art. 6
Z302	Vincolo Indiretto ex D.Lgs. 42/2004	Art. 6
Z303	Area a Tutela archeologica	Art. 6
G108	Rispetto impianti tecnologici	Art. 44
G101	Rispetto cimiteriale	Art. 44
G109	Rispetto depuratori (tipo A G109 (50 mt. dal fabbricato) tipo B G110 (100 mt.))	Art. 45
G114	Rispetto aeroportuale 50 Altezza di rispetto (vedi nota)	Art. 47bis
Z006	Studio di compatibilità Idrogeologica	Art. 4
G114	Rispetto aeroportuale	Art. 47bis
Z004	Siti Inquinati Bonificati	Art. 23 quater
Z002	Ripristino Ambientale * Art. 23 quater	Art. 23 quater
Z010	Aree inedificabili con vincolo decennale	Art. 11bis
Z011	Vincolo introdotto con variante approvata con Del.G.P. 08/03/2019 n. 312	Art. 11bis
Z012	Vincolo introdotto con variante 2008 Del.G.P.	Art. 11bis
INFRASTRUTTURE E TRASPORTI		
F400	III ^a Categoria esistente	Art. 55
F413	III ^a Cat. di progetto	Art. 56
F415	IV ^a Categoria esistente	Art. 56
F416	IV ^a Cat. di progetto	Art. 56
F419	Locale esistente	Art. 57
F420	Locale di potenziamento	Art. 57
F421	Locale progetto	Art. 57
G103	Rispetto stradale	Art. 57
F420	Ciclabili esistenti lineare	Art. 57
F421	Ciclabili di progetto lineare	Art. 57
F444	Elettrodotti e DPA	Art. 46bis
F446	Condotte forzate	Art. 42bis
D117	Lavorazione materiale strattivo	Art. 49
F508	Ponte Viabilità principale	Art. 49
F508	Ponte Viabilità principale	Art. 49
F806	Impianti di radiodiffusione	Art. 49
Z318	Elementi storici non vincolati puntuali	Art. 49

LEGENDA SISTEMA INSEDIATIVO

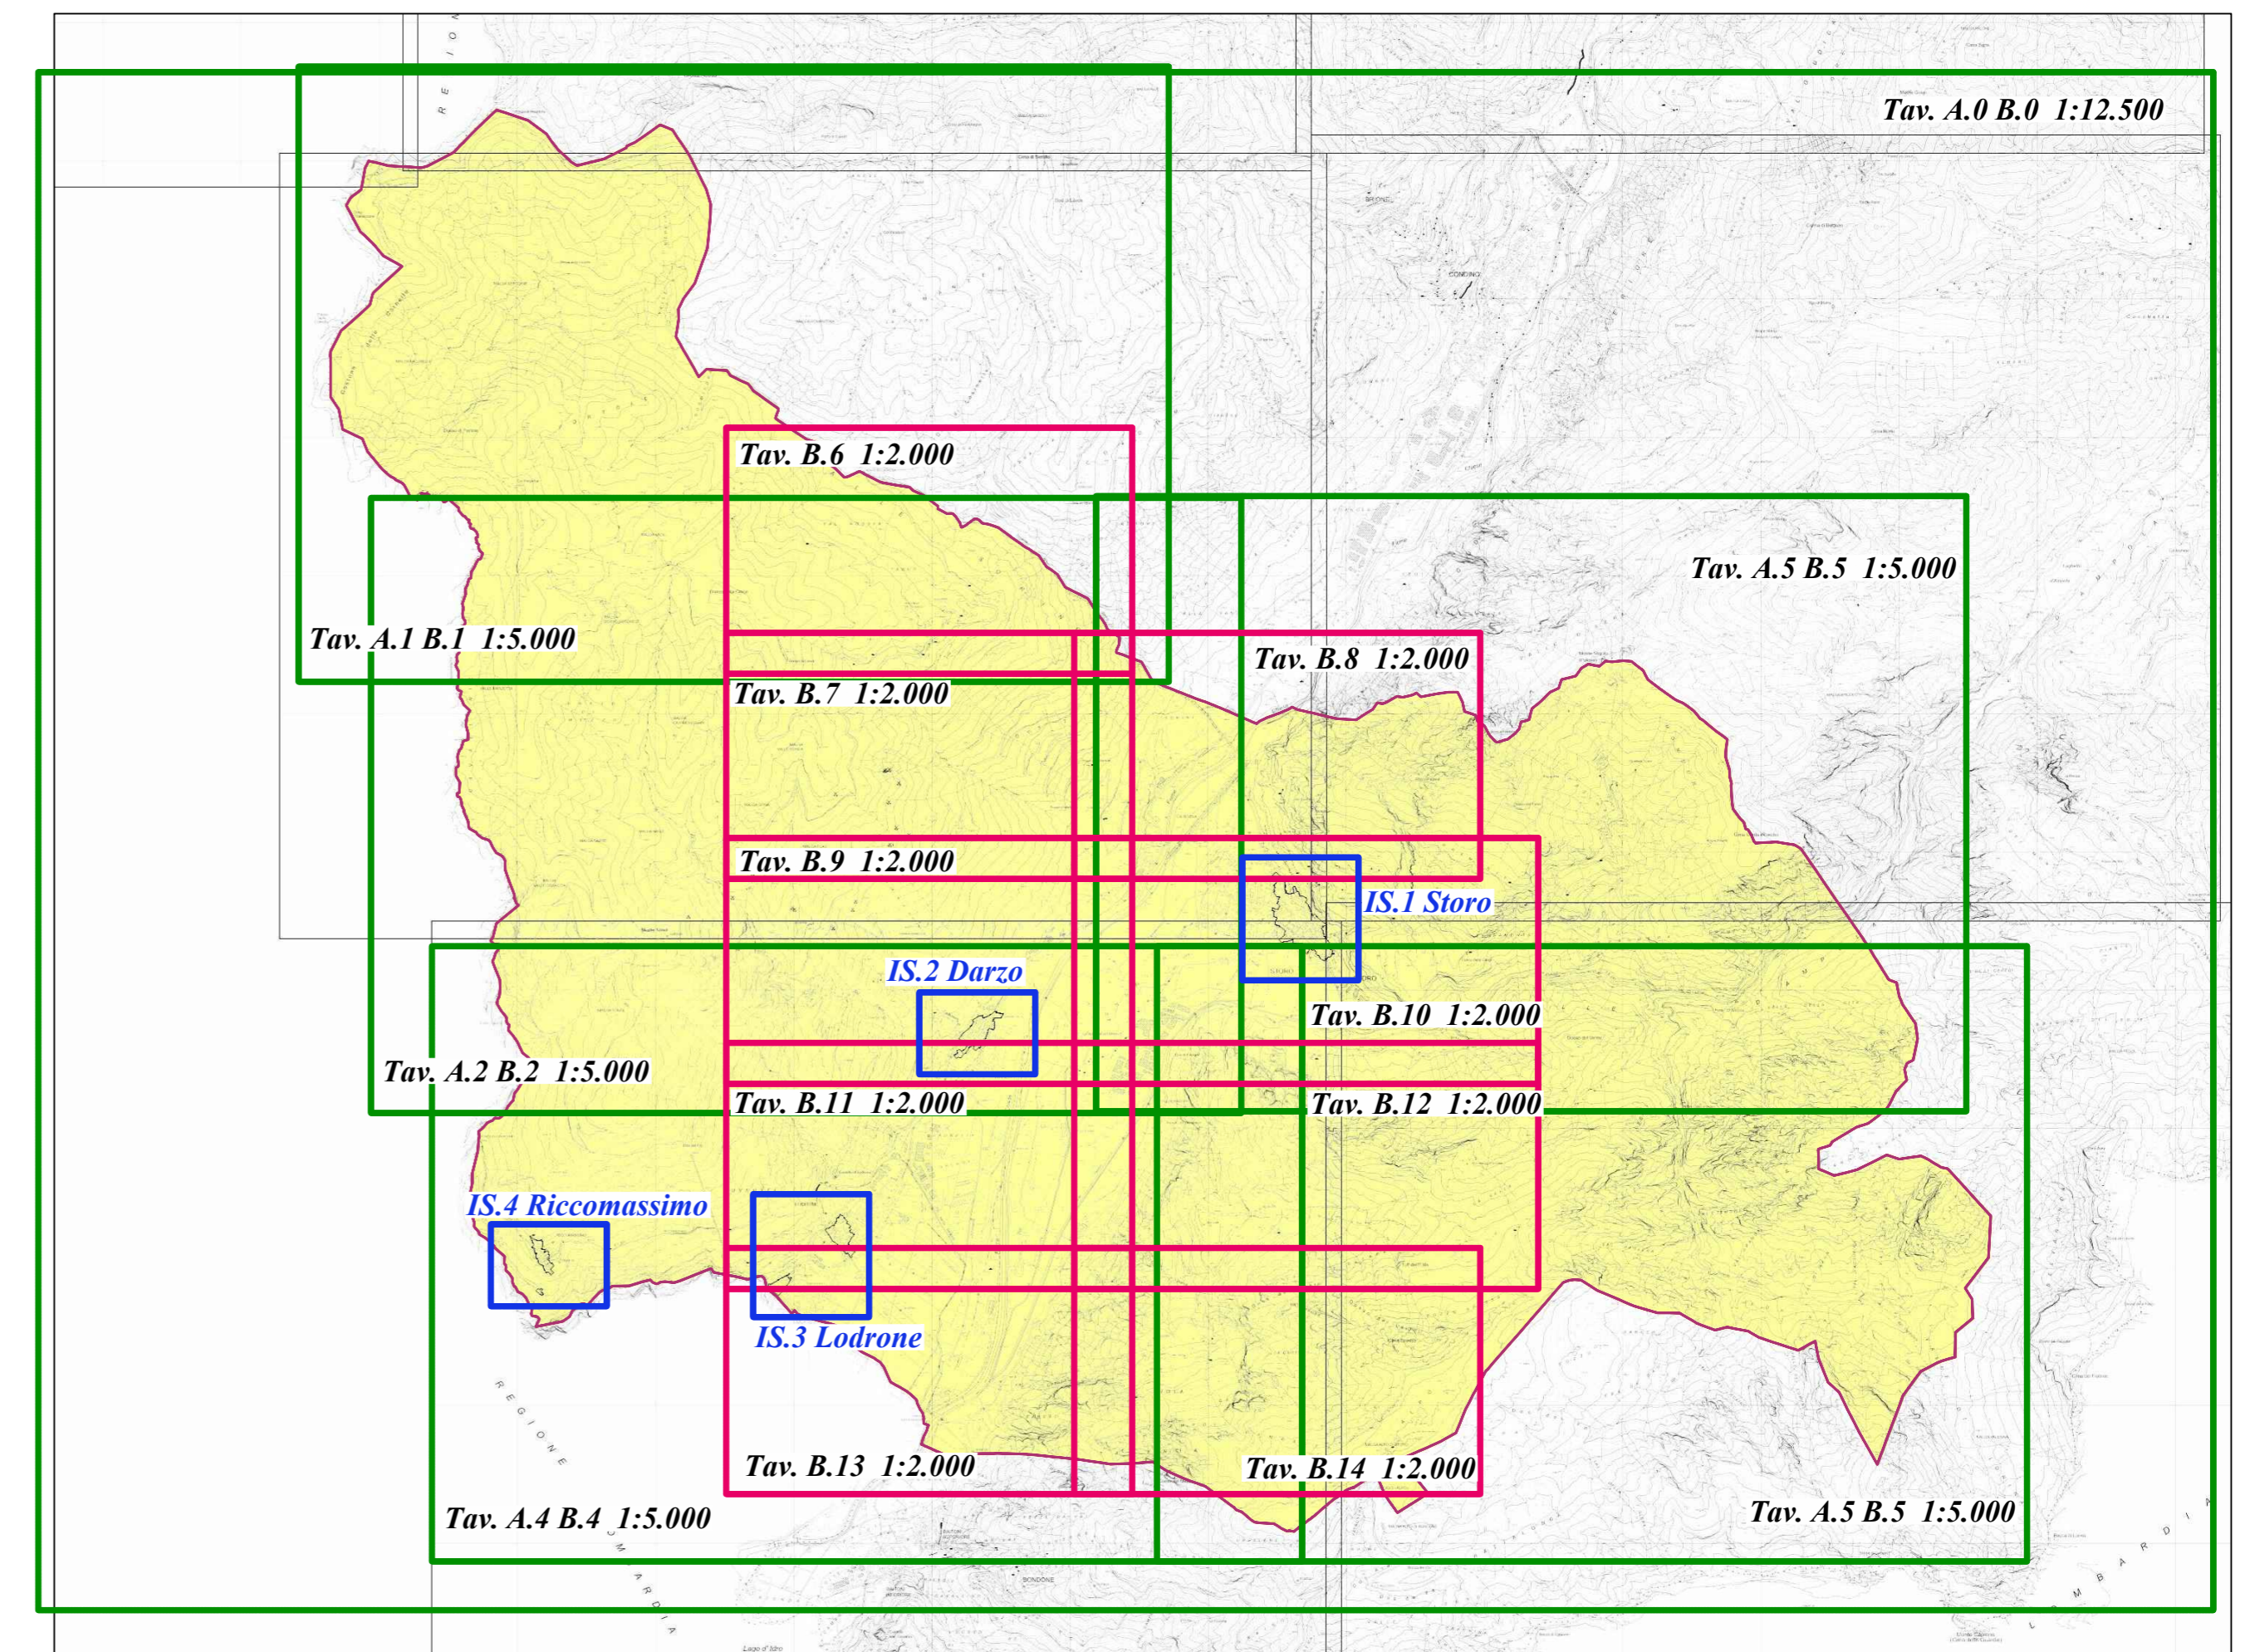

Ordine degli Architetti
Pianificatori Paesaggisti e Conservatori
della Provincia di Trento
Dott. Architetto
REMO ZULBERTI
692 sez. A ARCHITETTURA

COMUNE DI STORO
MARZO 2026
Adozione preliminare

**PIANO REGOLATORE GENERALE
VARIANTE 2026
RIDUZIONE AREE EDIFICABILI**

**TAV. L
LEGENDE**
Scala 1:1.000
Scala 1:2.000
Scala 1:5.000